



ISTNIEJĄCY BUDYNEK


BIURO USŁUG PROJEKTOWYCH Tobiasz Bątkiewicz ul. Powstańców 1 63-930 JUTROSIN		SKALA 1:50	DATA 12.2009
Projektant:	t.b. Tadeusz Dubicki	Obiekt: WIATA	
Nr ewid upr.	632/84/Lo; 83/w/94/Lo	Adres: Jeziora 14, 63-930 Jutrosin, dz. Nr 56/4	
	specj. Konstr. - Budowlana	Inwestor: GMINA JUTROSIN Rynek 26, 63-930 Jutrosin	
Opracował:	inż. Tobiasz Bątkiewicz	Rysunek: RZUT PRZYZIEMIA	RYS. NR 2

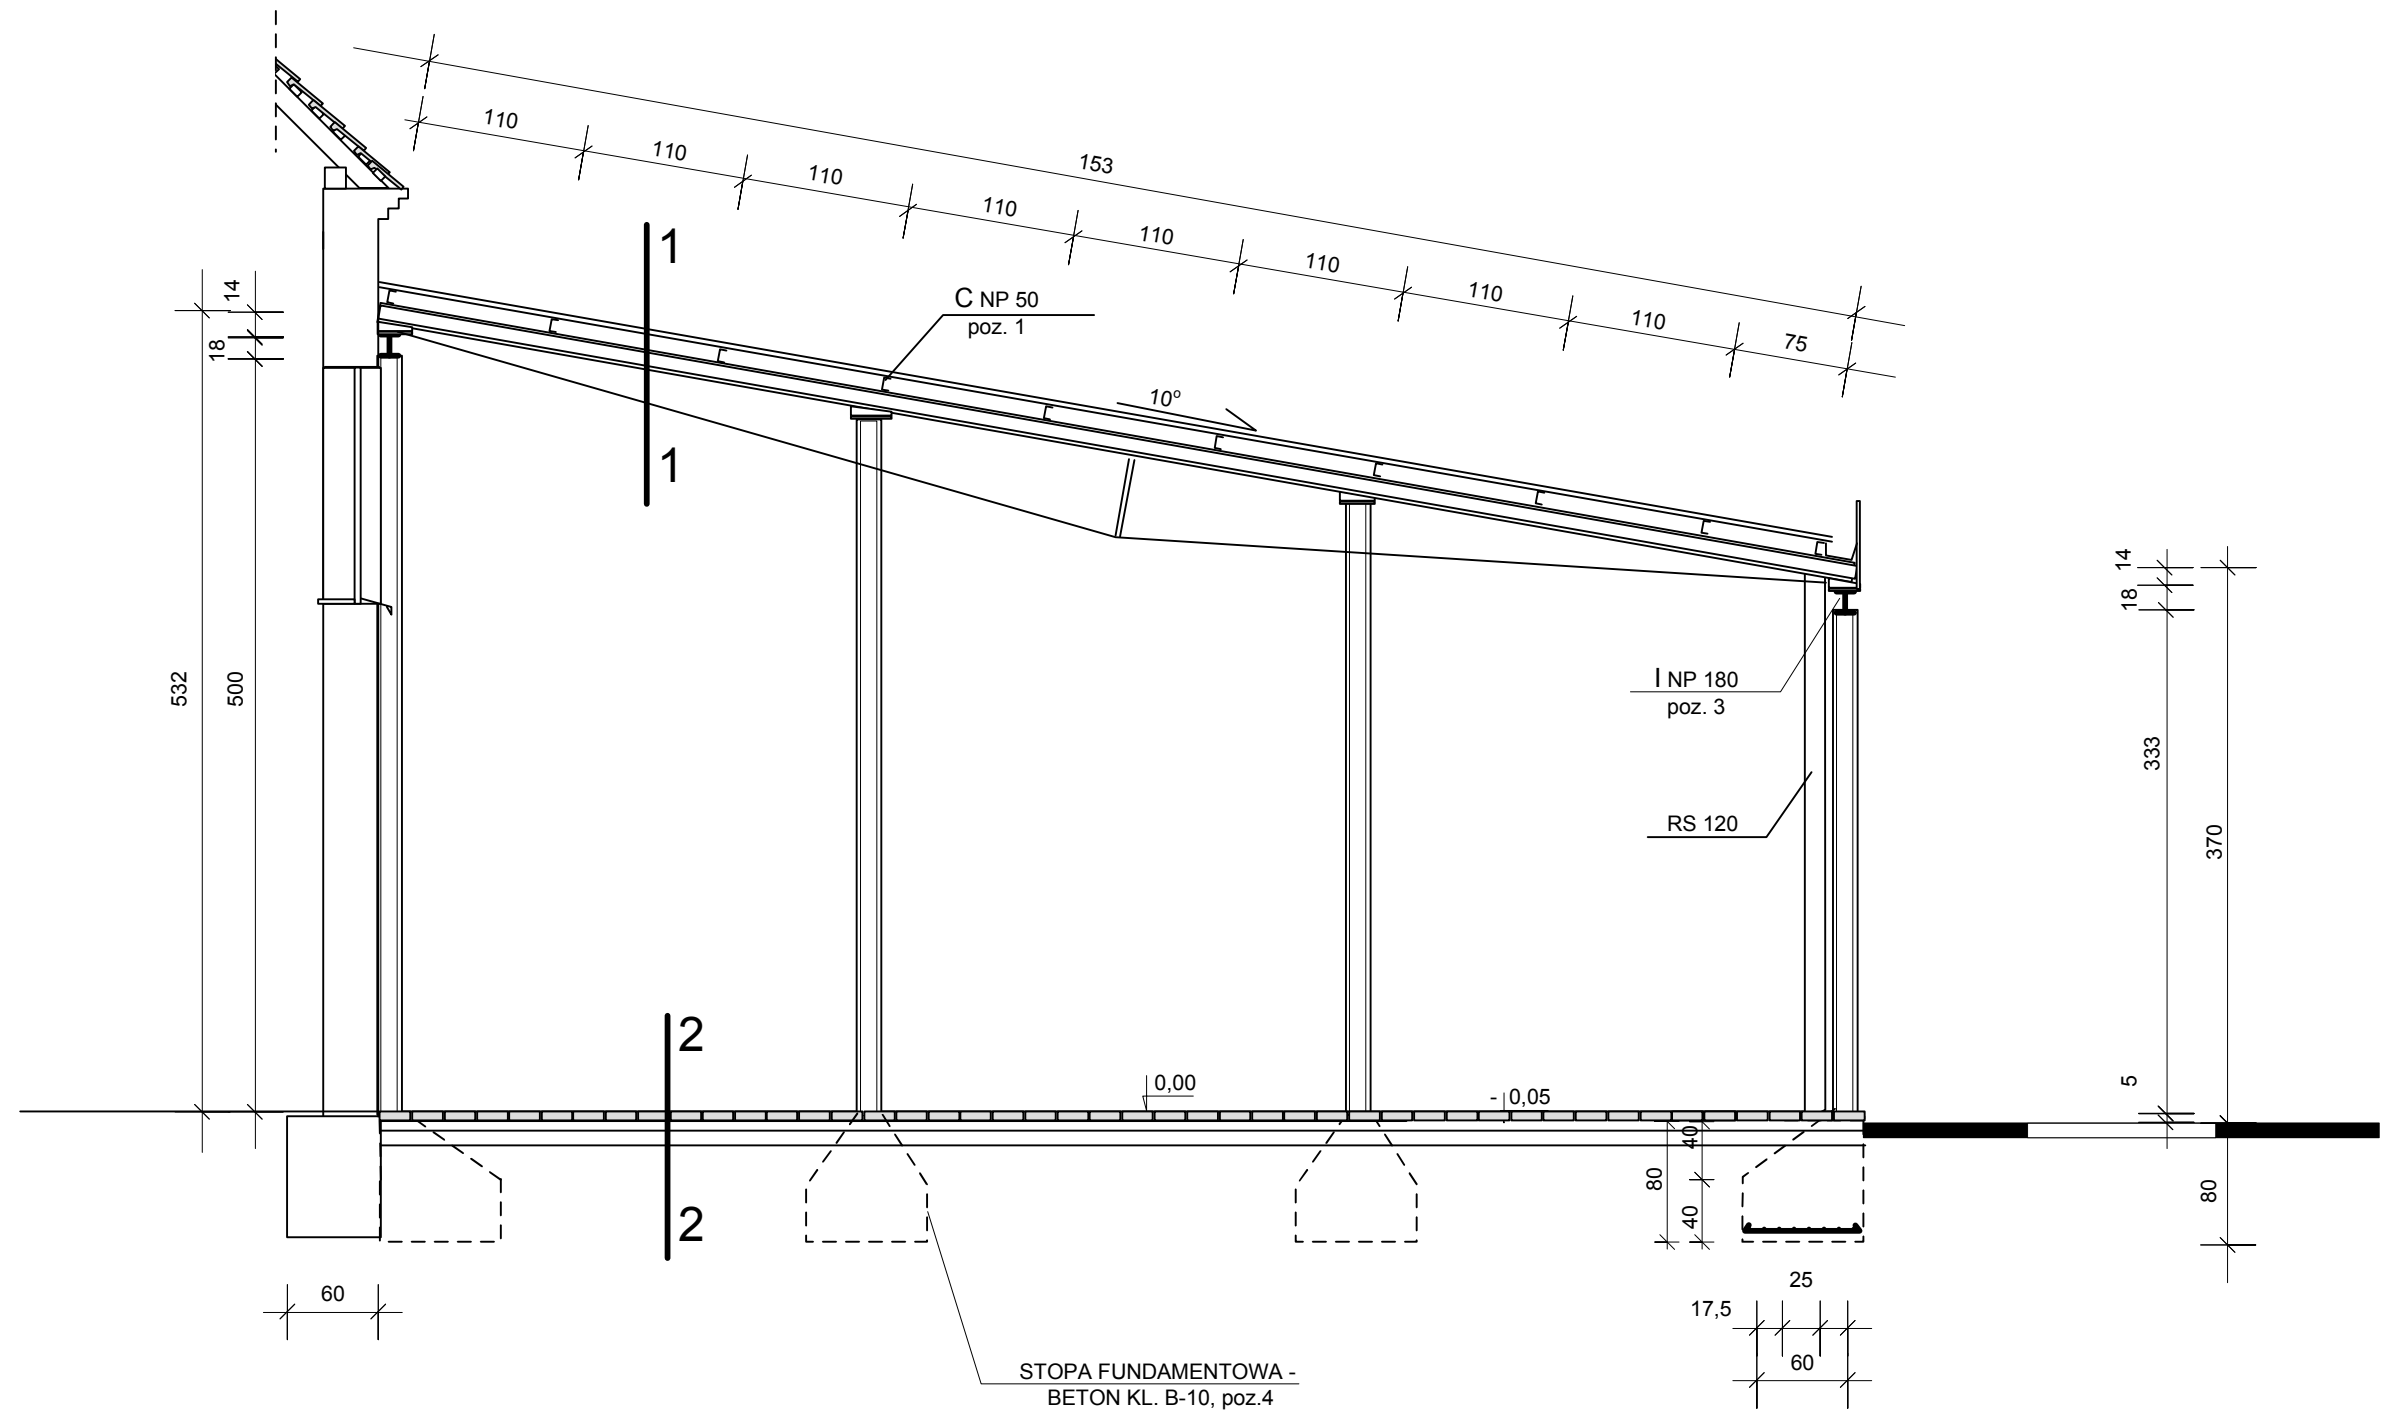


BIURO USŁUG PROJEKTOWYCH Tobiasz Bątkiewicz ul. Powstańców 1 63-930 JUTROSIN		SKALA 1:50	DATA 12.2009
Projektant:	t.b. Tadeusz Dubicki	Obiekt: WIATA	
Nr ewid upr.	632/84/Lo; 83/w/94/Lo	Adres: Jeziora 14, 63-930 Jutrosin, dz. Nr 56/4	
	specj. Konstr.- Budowlana	Inwestor: GMINA JUTROSIN	
Opracował:	inż. Tobiasz Bątkiewicz	Rysunek: PRZEKRÓJ A-A	
		RYS. NR 3	

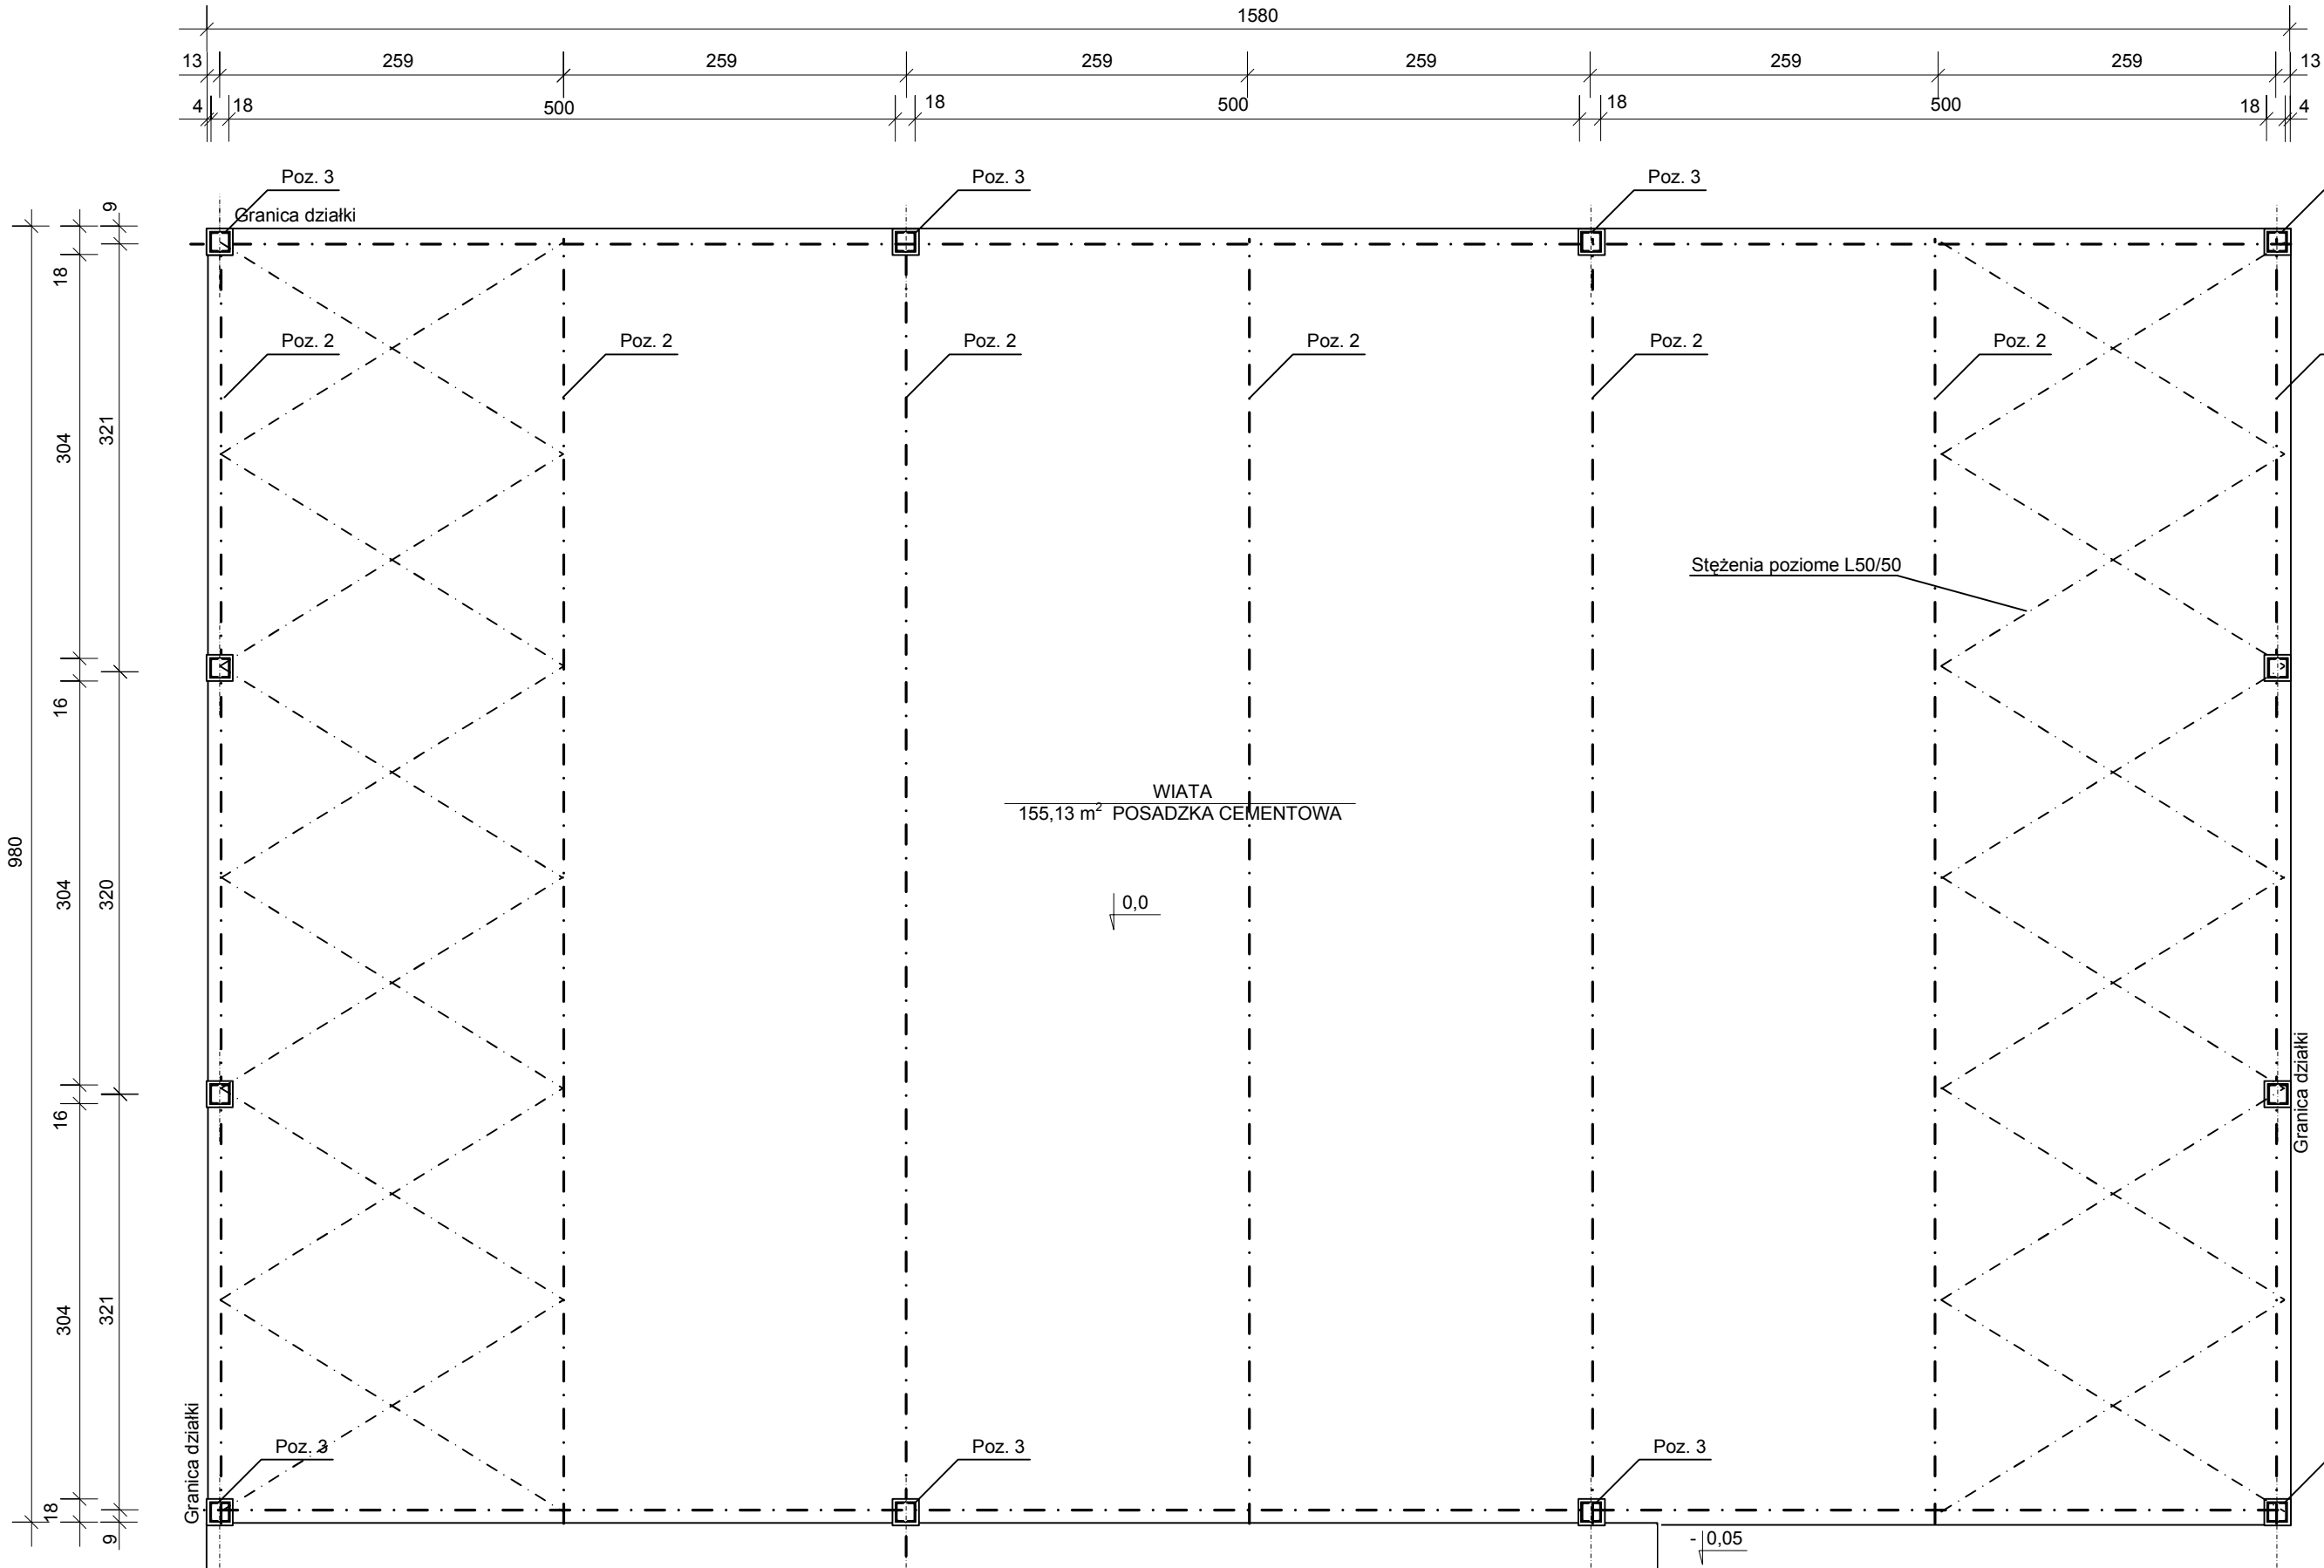


BIURO USŁUG PROJEKTOWYCH Tobiasz Bątkiewicz ul. Powstańców 1 63-930 JUTROSIN		SKALA 1:50	DATA 12.2009
Projektant: t.b. Tadeusz Dubicki		Obiekt: WIATA	
Nr ewid upr. 632/84/Lo; 83/w/94/Lo		Adres: Jeziora 14, 63-930 Jutrosin, dz. Nr 56/4	
specj. Konstr.- Budowlana		Inwestor: GMINA JUTROSIN Rynek 26, 63-930 Jutrosin	
Opracował: inż. Tobiasz Bątkiewicz		Rysunek: KONSTRUKCJA PRZYZIEMIA	
		RYS. NR 4	

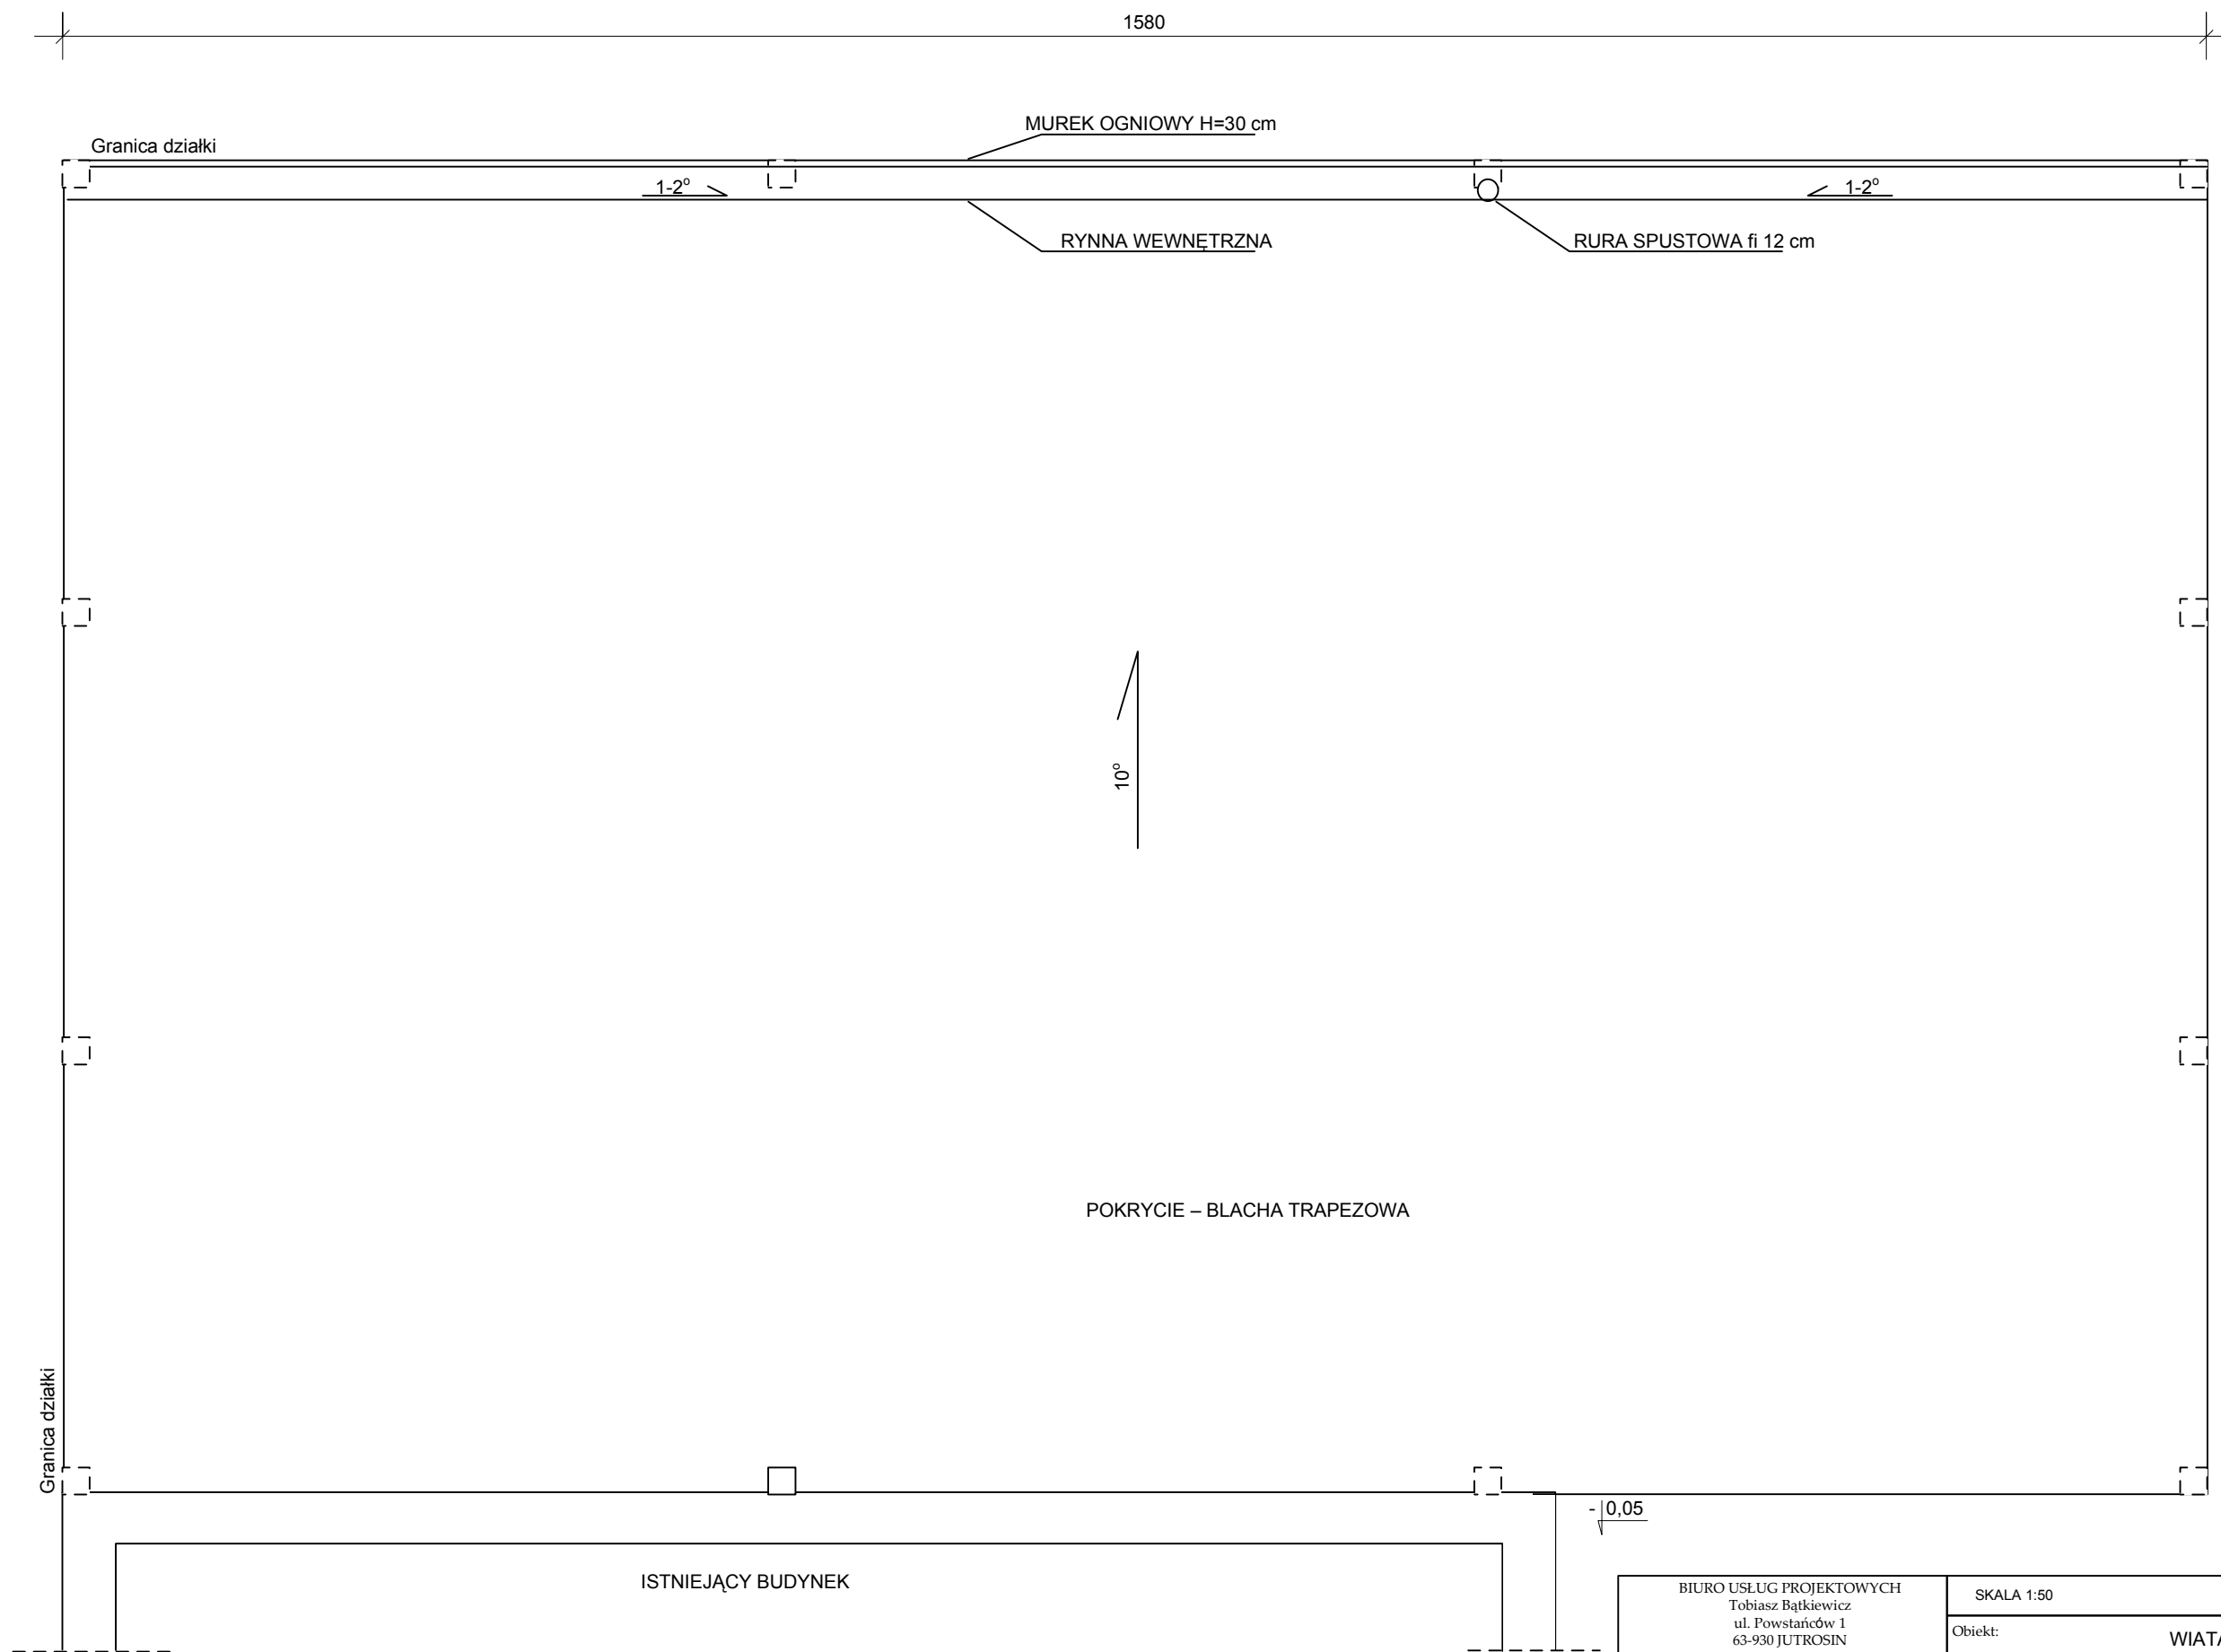


BIURO USŁUG PROJEKTOWYCH Tobiasz Bątkiewicz ul. Powstańców 1 63-930 JUTROSIN		SKALA 1:50	DATA 12.2009
		Obiekt: WIATA Adres: Jeziora 14, 63-930 Jutrosin, dz. Nr 56/4	
Projektant:	t.b. Tadeusz Dubicki	Inwestor:	GMINA JUTROSIN Rynek 26, 63-930 Jutrosin
Nr ewid. upr.	632/84/Lo; 83/w/94/Lo		
	specj. Konstr.- Budowlana		
Opracował:	inż. Tobiasz Bątkiewicz	Rysunek:	RZUT DACHU RYS. NR 5

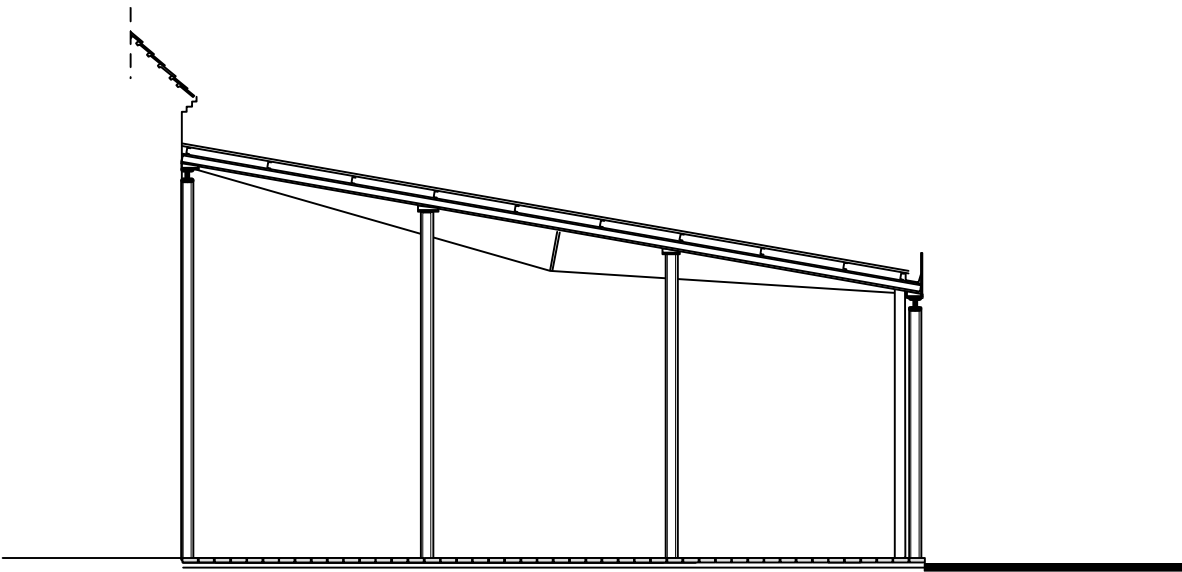


ELEWACJA PÓŁNOCNA

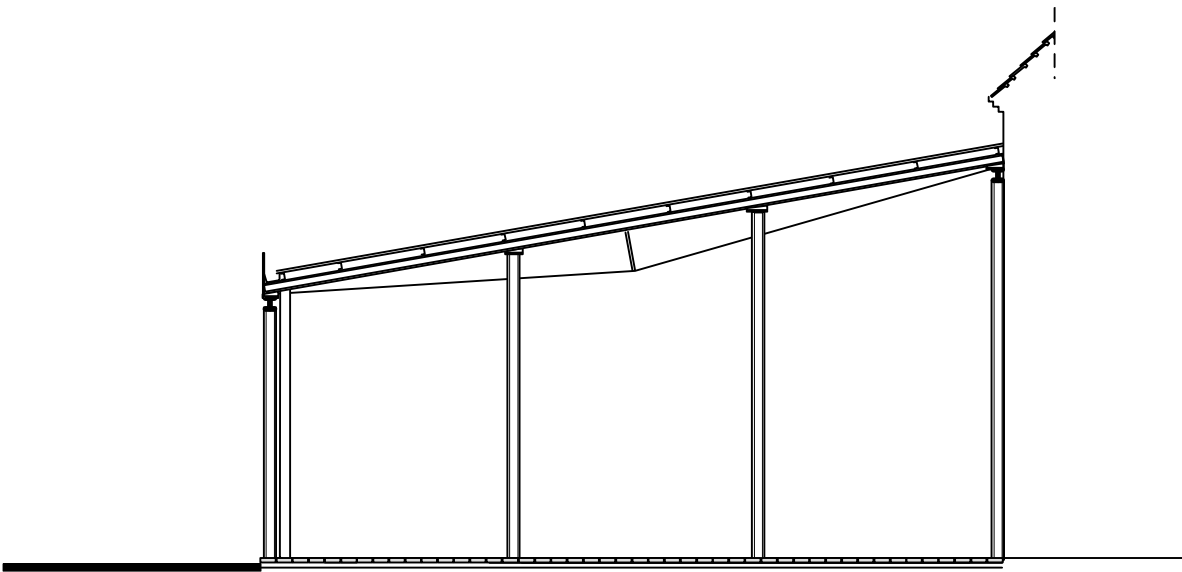

ELEWACJA POŁUDNIOWA

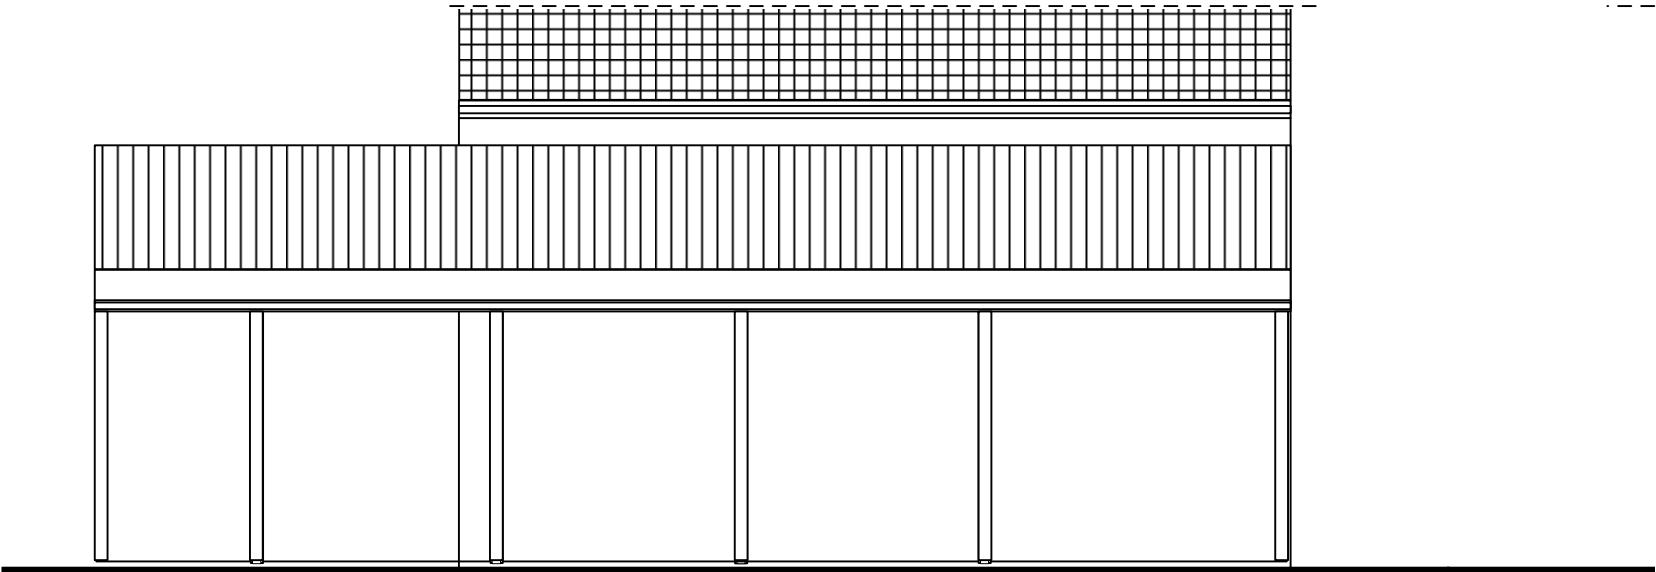


ELEWACJA WSCHODNIA

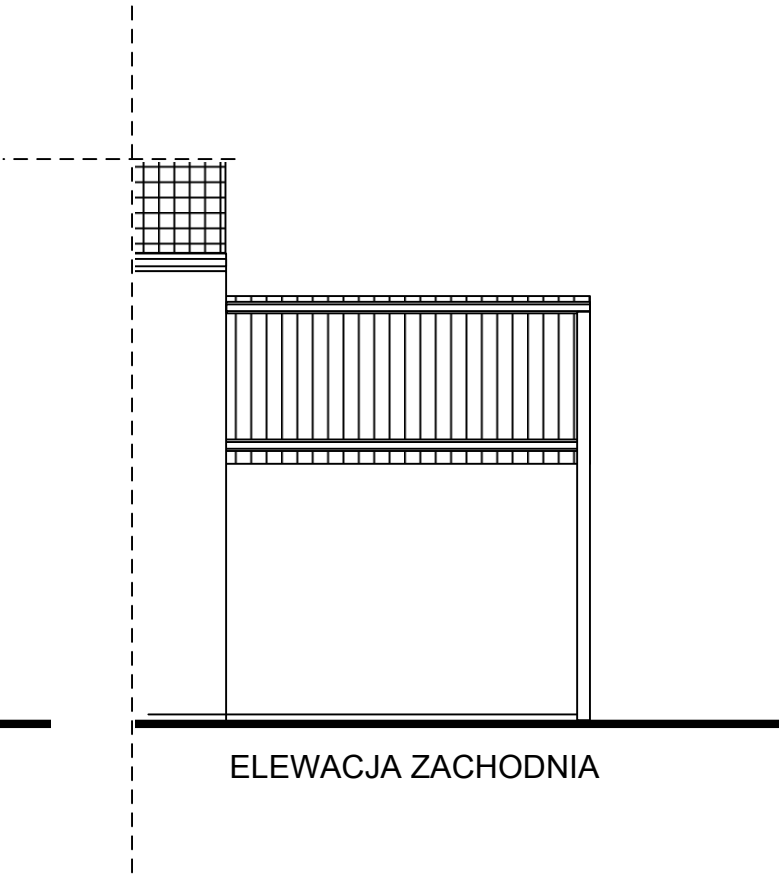

ELEWACJA ZACHODNIA


KOLORYSTYKA ELEWACJI:  
1. KONSTRUKCJA BUDYNKU – STAL – SZARA  
2. POKRYCIE DACHU – BLACHA TRAPEZOWA - OCYNK /SZARY/

BIURO USŁUG PROJEKTOWYCH Tobiasz Bątkiewicz ul. Powstańców 1 63-930 JUTROSIN		SKALA 1:100	DATA 12.2009
Projektant:	t.b. Tadeusz Dubicki	Obiekt: WIATA	
Nr ewid. upr.	632/84/Lo; 83/w/94/Lo	Adres: Jeziora 14, 63-930 Jutrosin, dz. Nr 56/4	
	specj. Konstr.- Budowlana	Inwestor: GMINA JUTROSIN	
Opracował:	inż. Tobiasz Bątkiewicz	Rysunek: ELEWACJE	
			RYS. NR 6

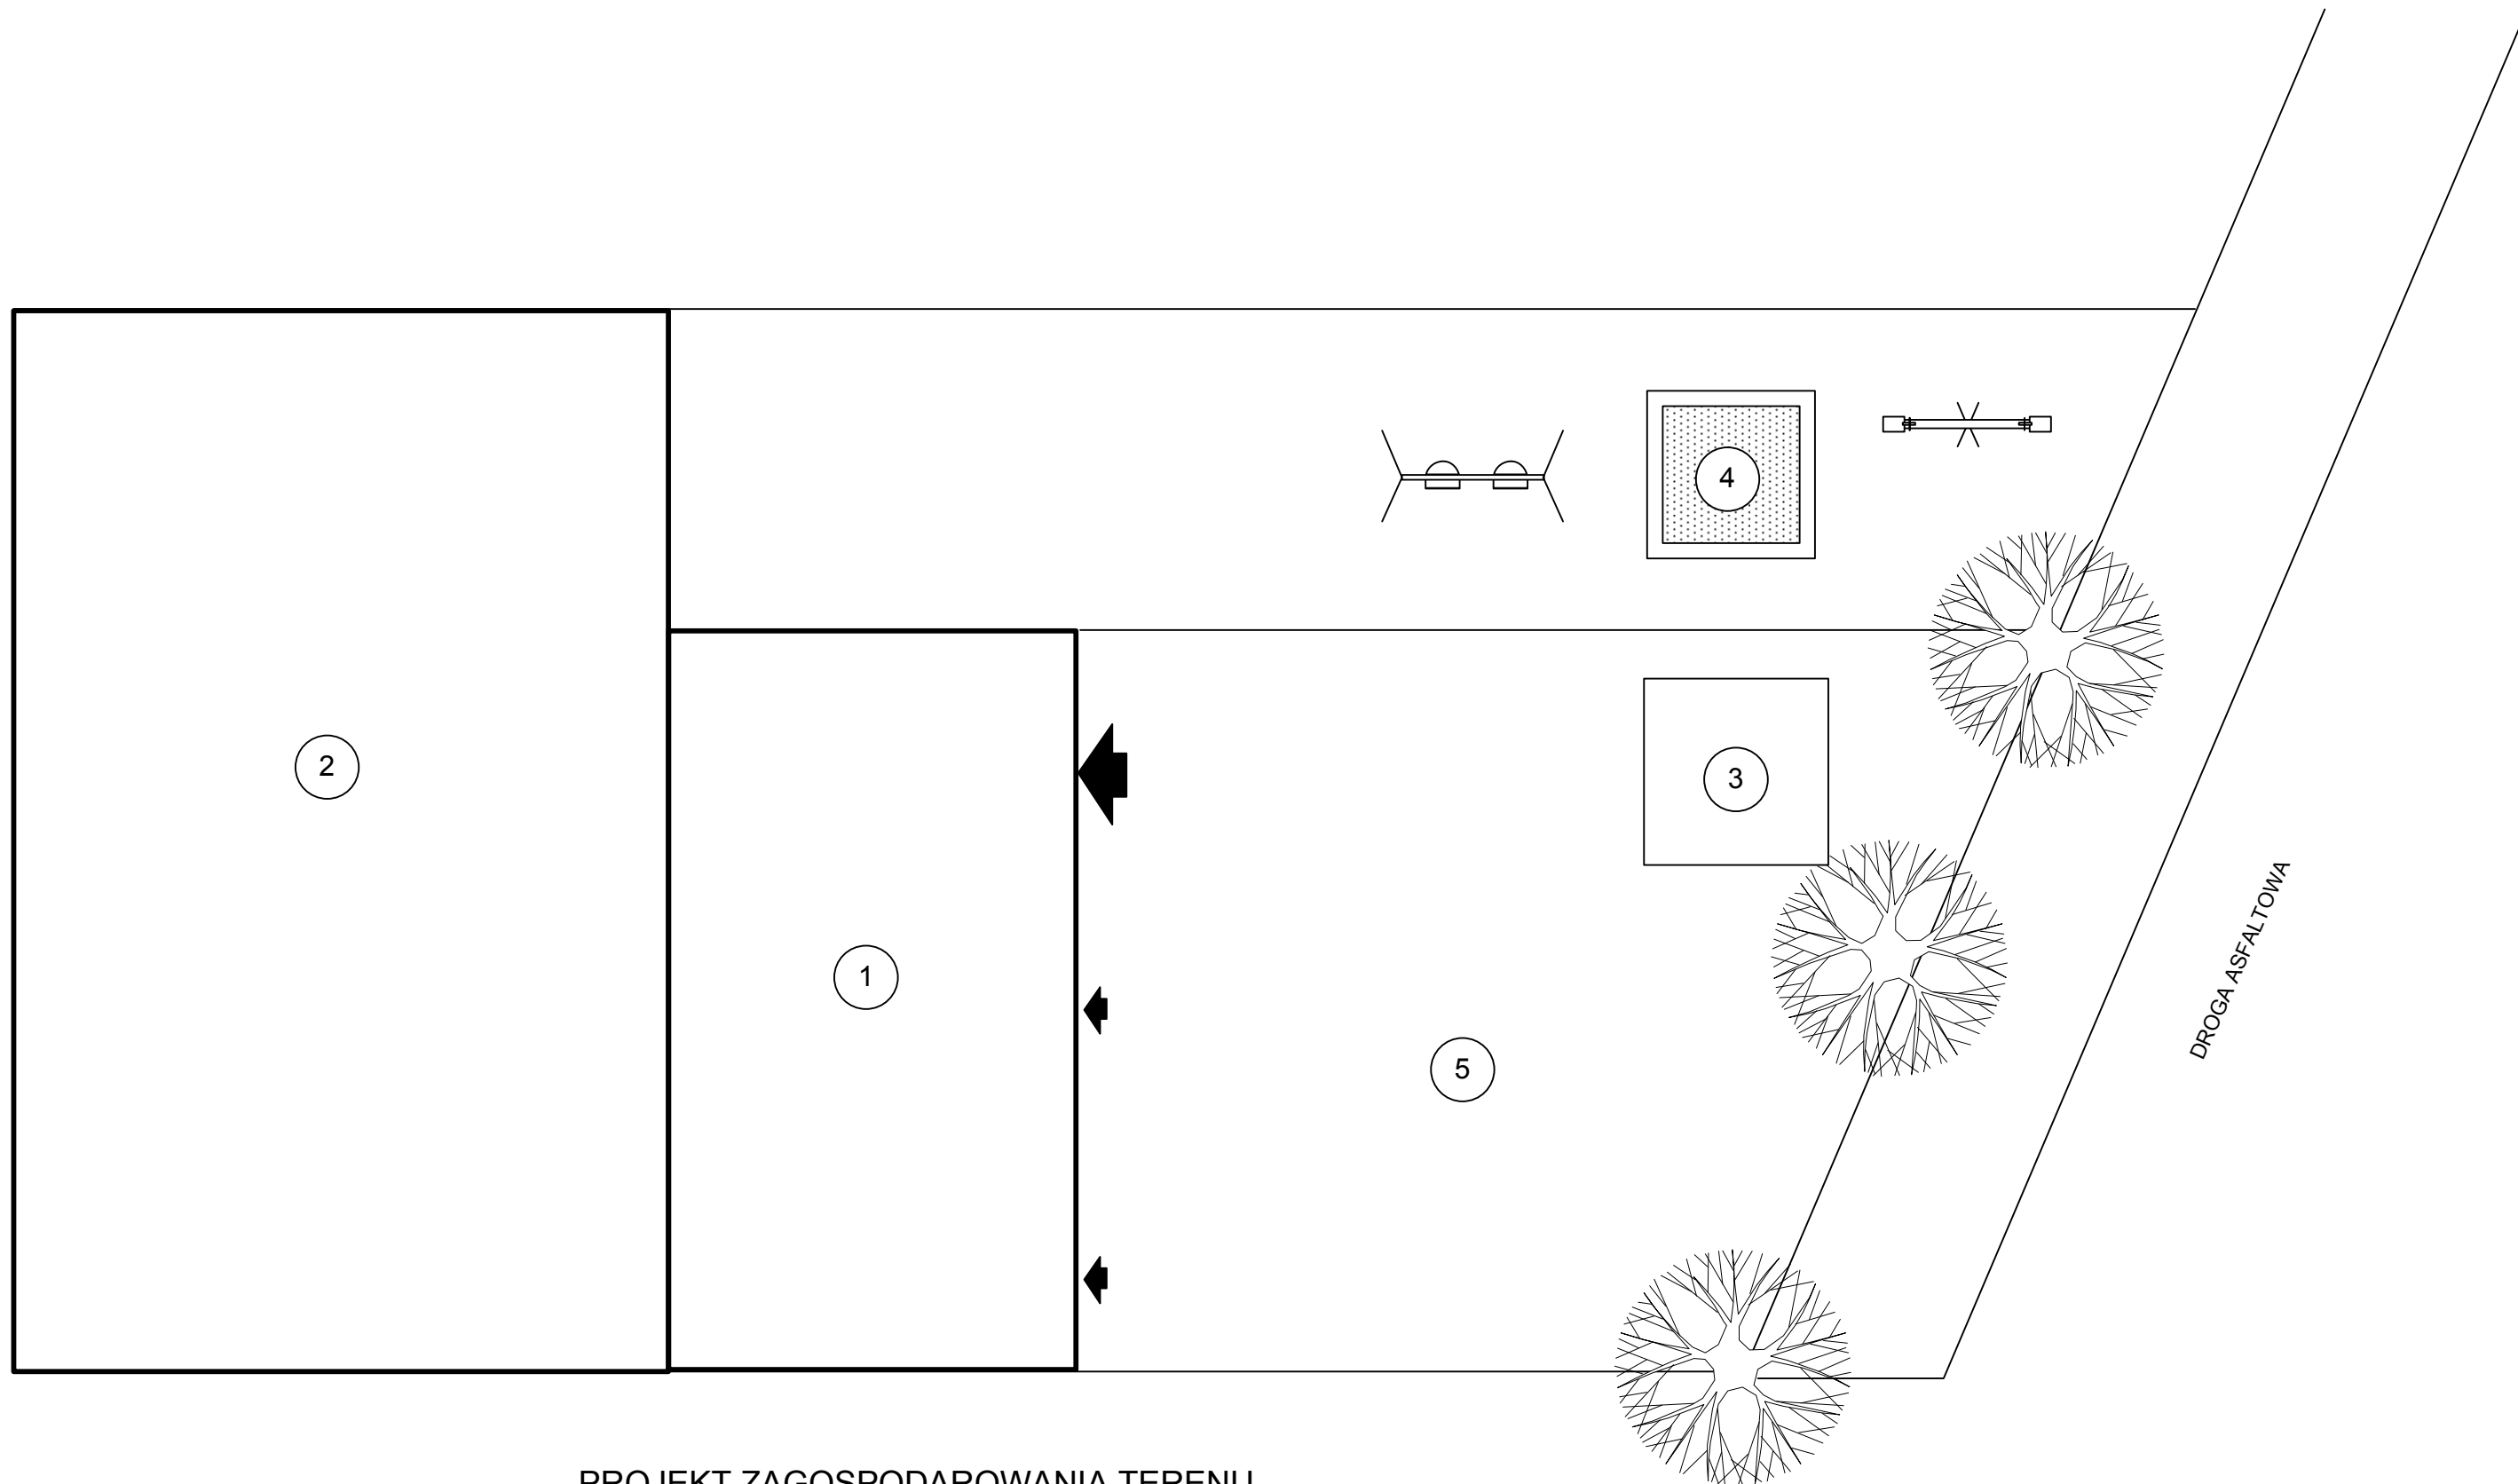

## PROJEKT ZAGOSPODAROWANIA TERENU

1. ISTNIEJĄCY BUDYNEK ŚWIETLICY WIEJSKIEJ
2. PPROJEKTOWANA WIATA
3. PROJEKTOWANY BEZODPŁYWOWY ZBIORNIK NA ŚCIEKI BYTOWE
4. PLANOWANE MIEJSCE NA PLAC ZABAW DLA DZIECI
5. ISTNIEJĄCE PODWÓRZE

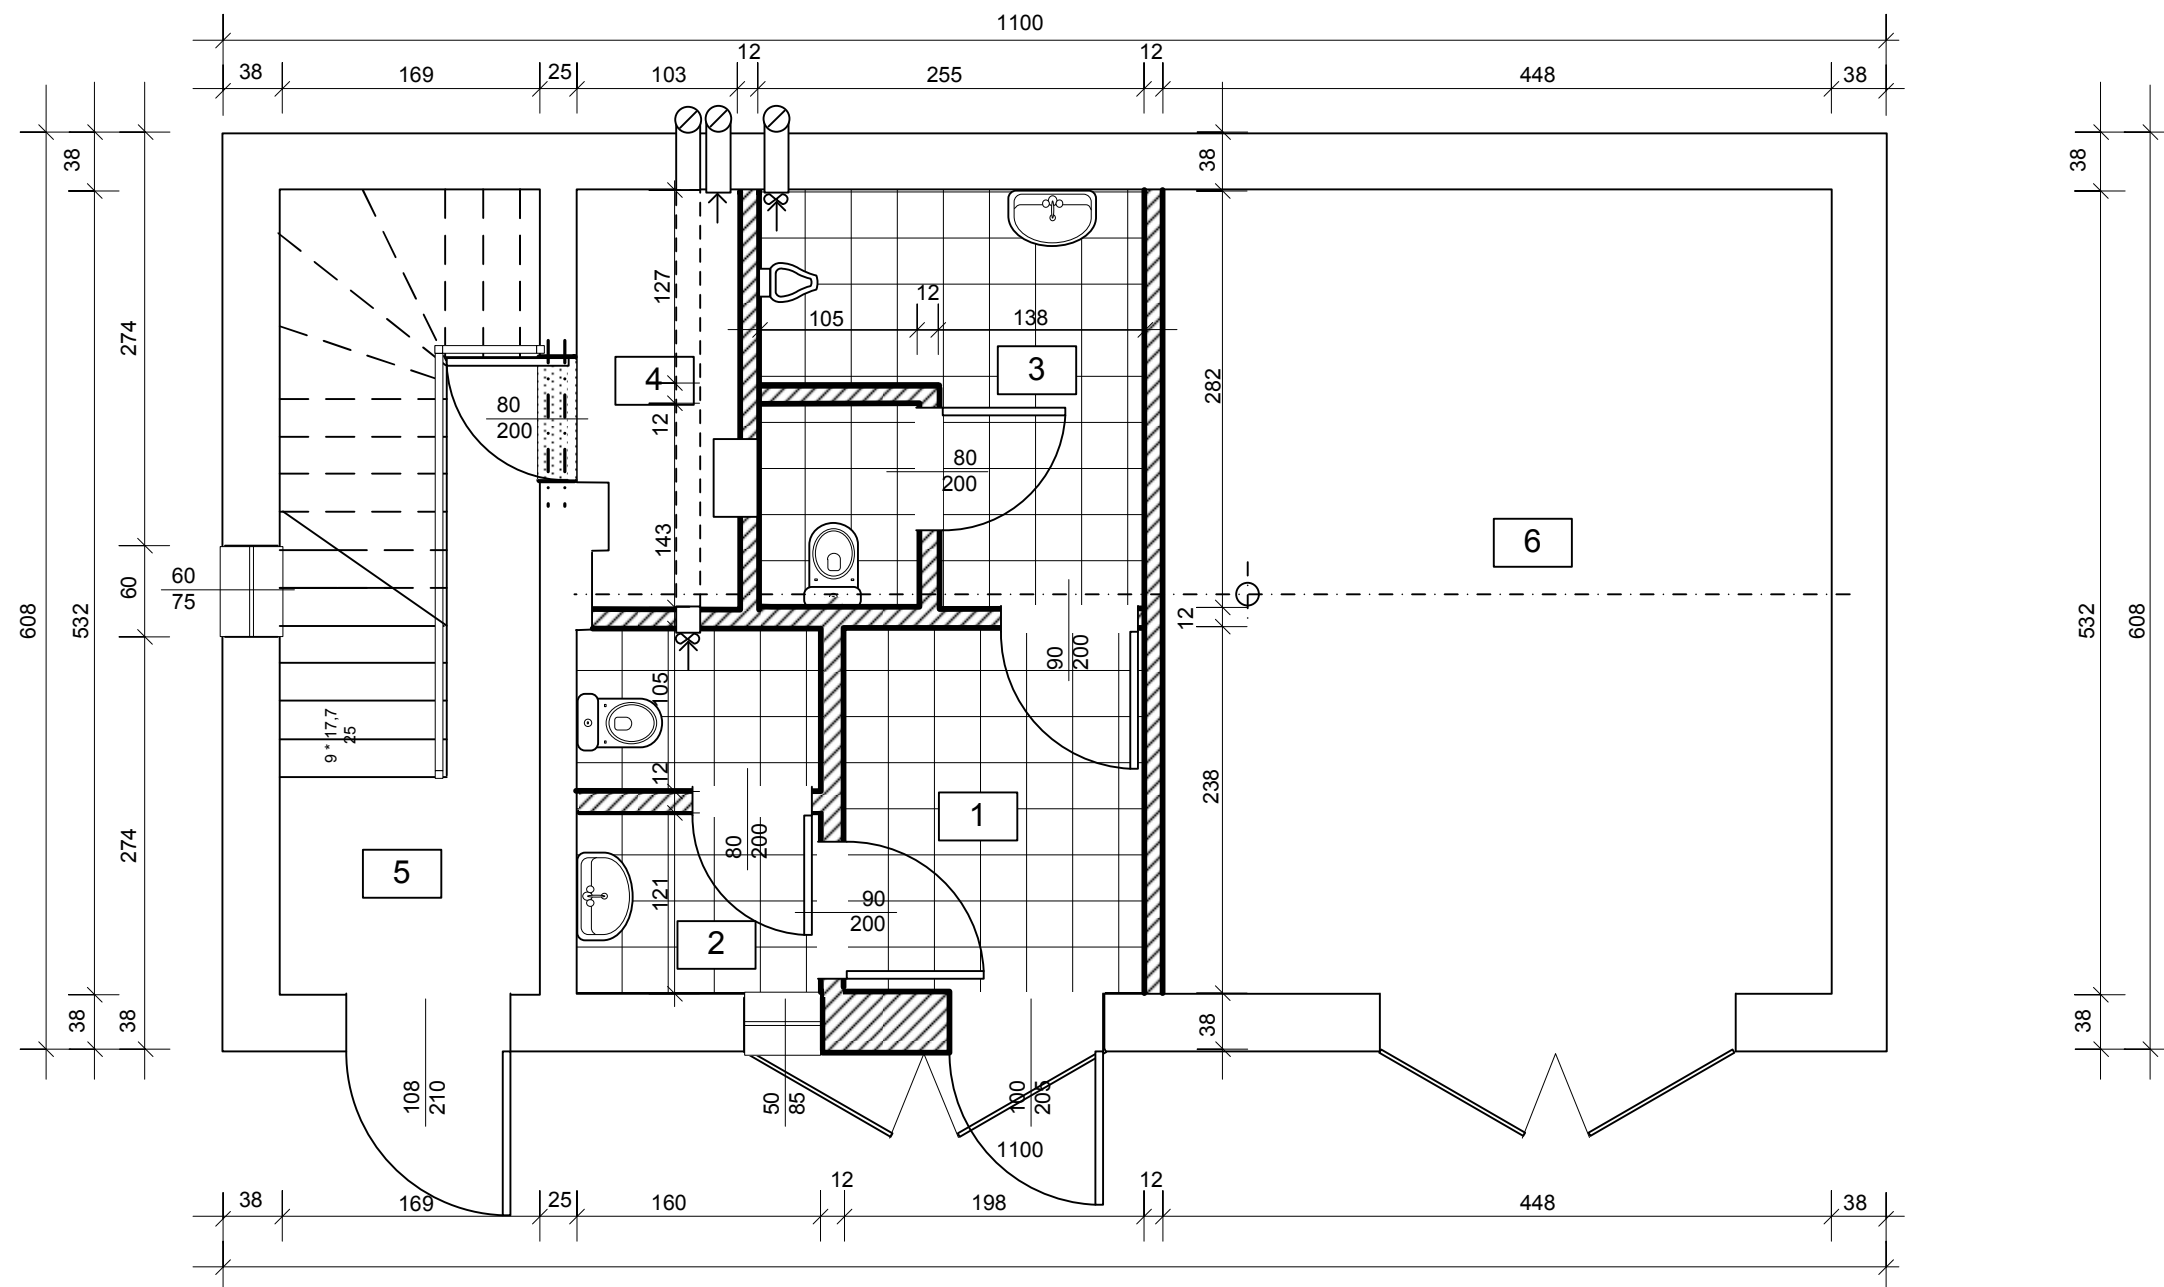

ZESTAWIENIE POMIESZCZEŃ

	nazwa pom.	pow. użytkowa	posadzka
1	komunikacja	4,71	gress
2	Wc damskie	3,61	gress
3	Wc męskie	6,88	gress
4	magazyn	2,75	gress
5	Klatka schodowa	6,29	gress
6	garaż	23,83	gress

Razem: .....m<sup>2</sup>

OBJAŚNIENIA DO RYSUNKU

