

MAPA SYTUACYJNA  
Skala 1:1000

Woj. wielkopolskie  
Gmina: JUTROSIN  
Obręb: ROGOŻENO

Poświadcza się zgodność niniejszej kopii  
z treścią materiału państwowego zasobu  
geodezyjnego i kartograficznego

STAROSTA RAWICKI

m. s.p.a.

(Nazwa materiału zasobu)

6-161-13-12-2

(Identyfikator ewidencyjny materiału zasobu)

2016-04-05

z up. STAROSTY


Justyna Miedzińska

Kierownik

Wiatowego Ośrodka Dokumentacji

inżynier kartograficzny

(imię, nazwisko, podpis osoby reprezentującej organ)

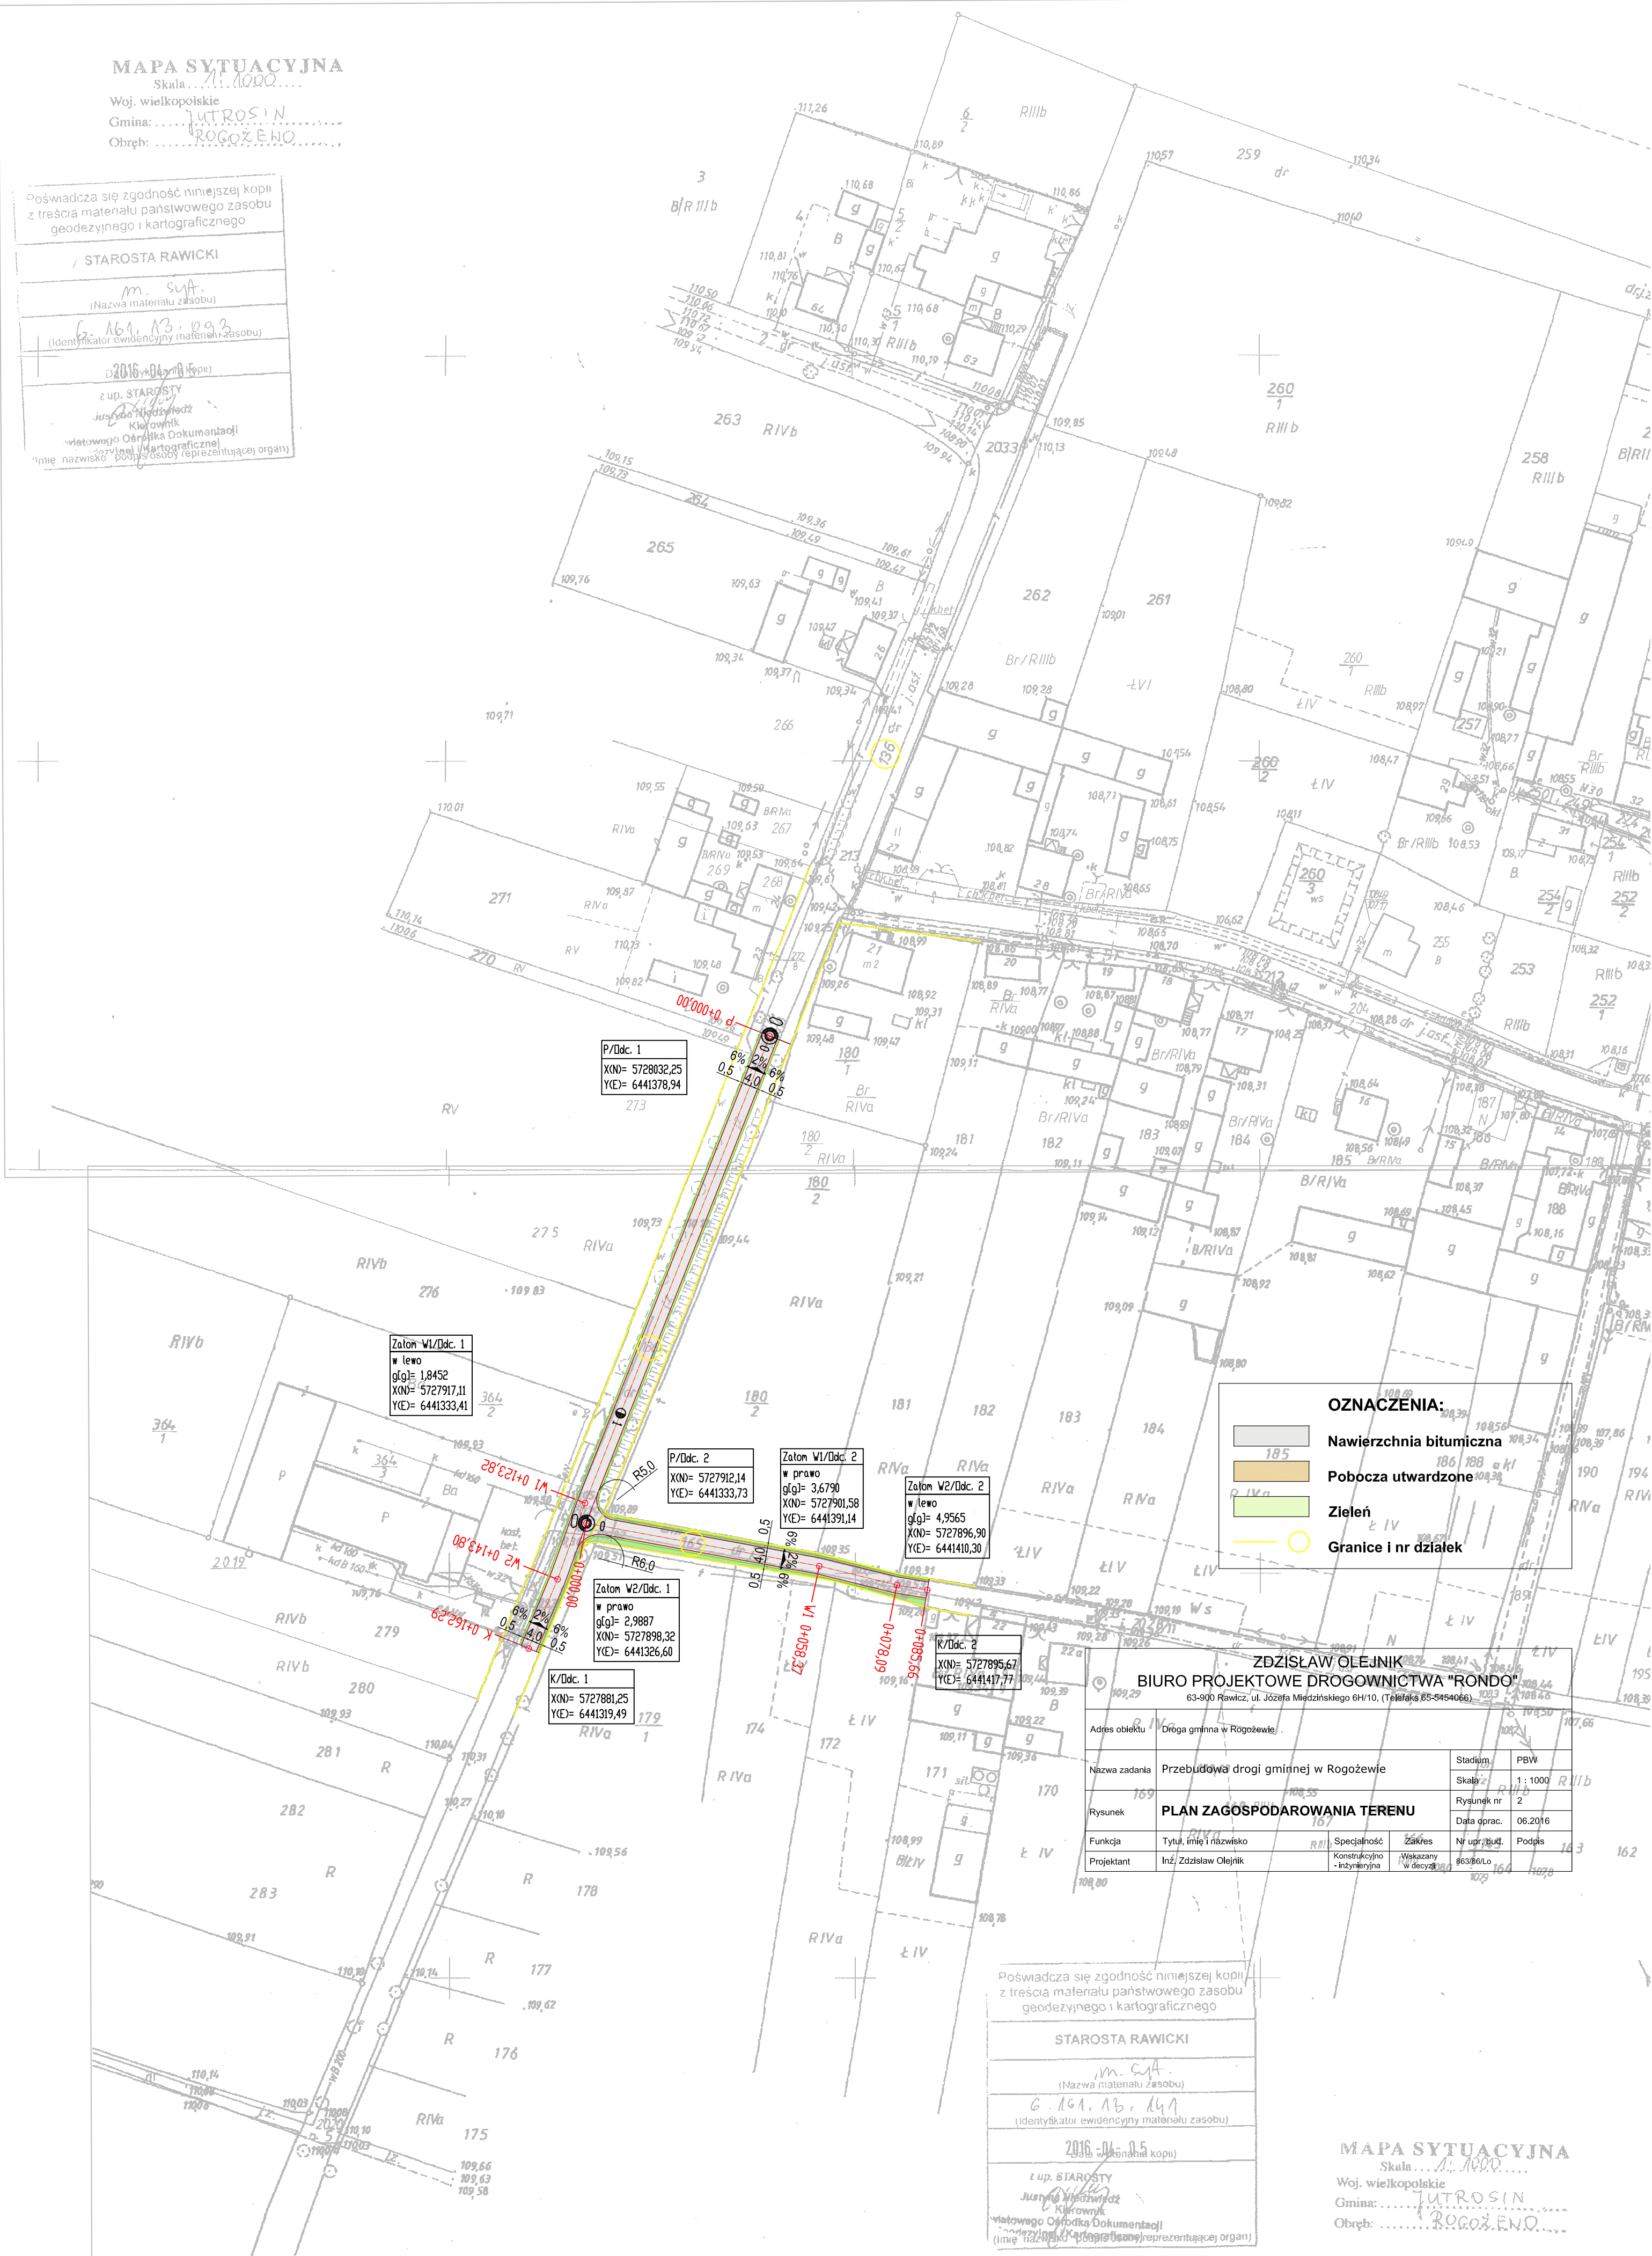

Poświadcza się zgodność niniejszej kopii  
z treścią materiału państwowego zasobu  
geodezyjnego i kartograficznego

STAROSTA RAWICKI

m. s.p.a.

(Nazwa materiału zasobu)

6-161-13-12-2

(Identyfikator ewidencyjny materiału zasobu)

2016-04-05

z up. STAROSTY

Justyna Miedzińska

Kierownik

Wiatowego Ośrodka Dokumentacji

inżynier kartograficzny

(imię, nazwisko, podpis osoby reprezentującej organ)

ZDZISŁAW OLEJNIK BIURO PROJEKTOWE DROGOWNICTWA "RONDO" 63-900 Rawicz, ul. Józefa Miedzińskiego 6H/10, (Telefaks 65-5454066)			
Adres obiektu	Droga gminna w Rogożewie	Stadium	P&W
Nazwa zadania	Przebudowa drogi gminnej w Rogożewie	Skala	1:1000
Rysunek	PLAN ZAGOSPODAROWANIA TERENU	Rysunek nr	2
Funkcja	Tytuł, imię i nazwisko	Specjalność	Nr upr./bud.
Projektant	Inż. Zdzisław Olejnik	Konstrukcyjno- inżynierska	Wskazany W decyzji
			Podpis

MAPA SYTUACYJNA  
Skala 1:1000  
Woj. wielkopolskie  
Gmina: JUTROSIN  
Obręb: ROGOŻENO