


PLAC ZABAW BIELAWY  
SKALA 1:200

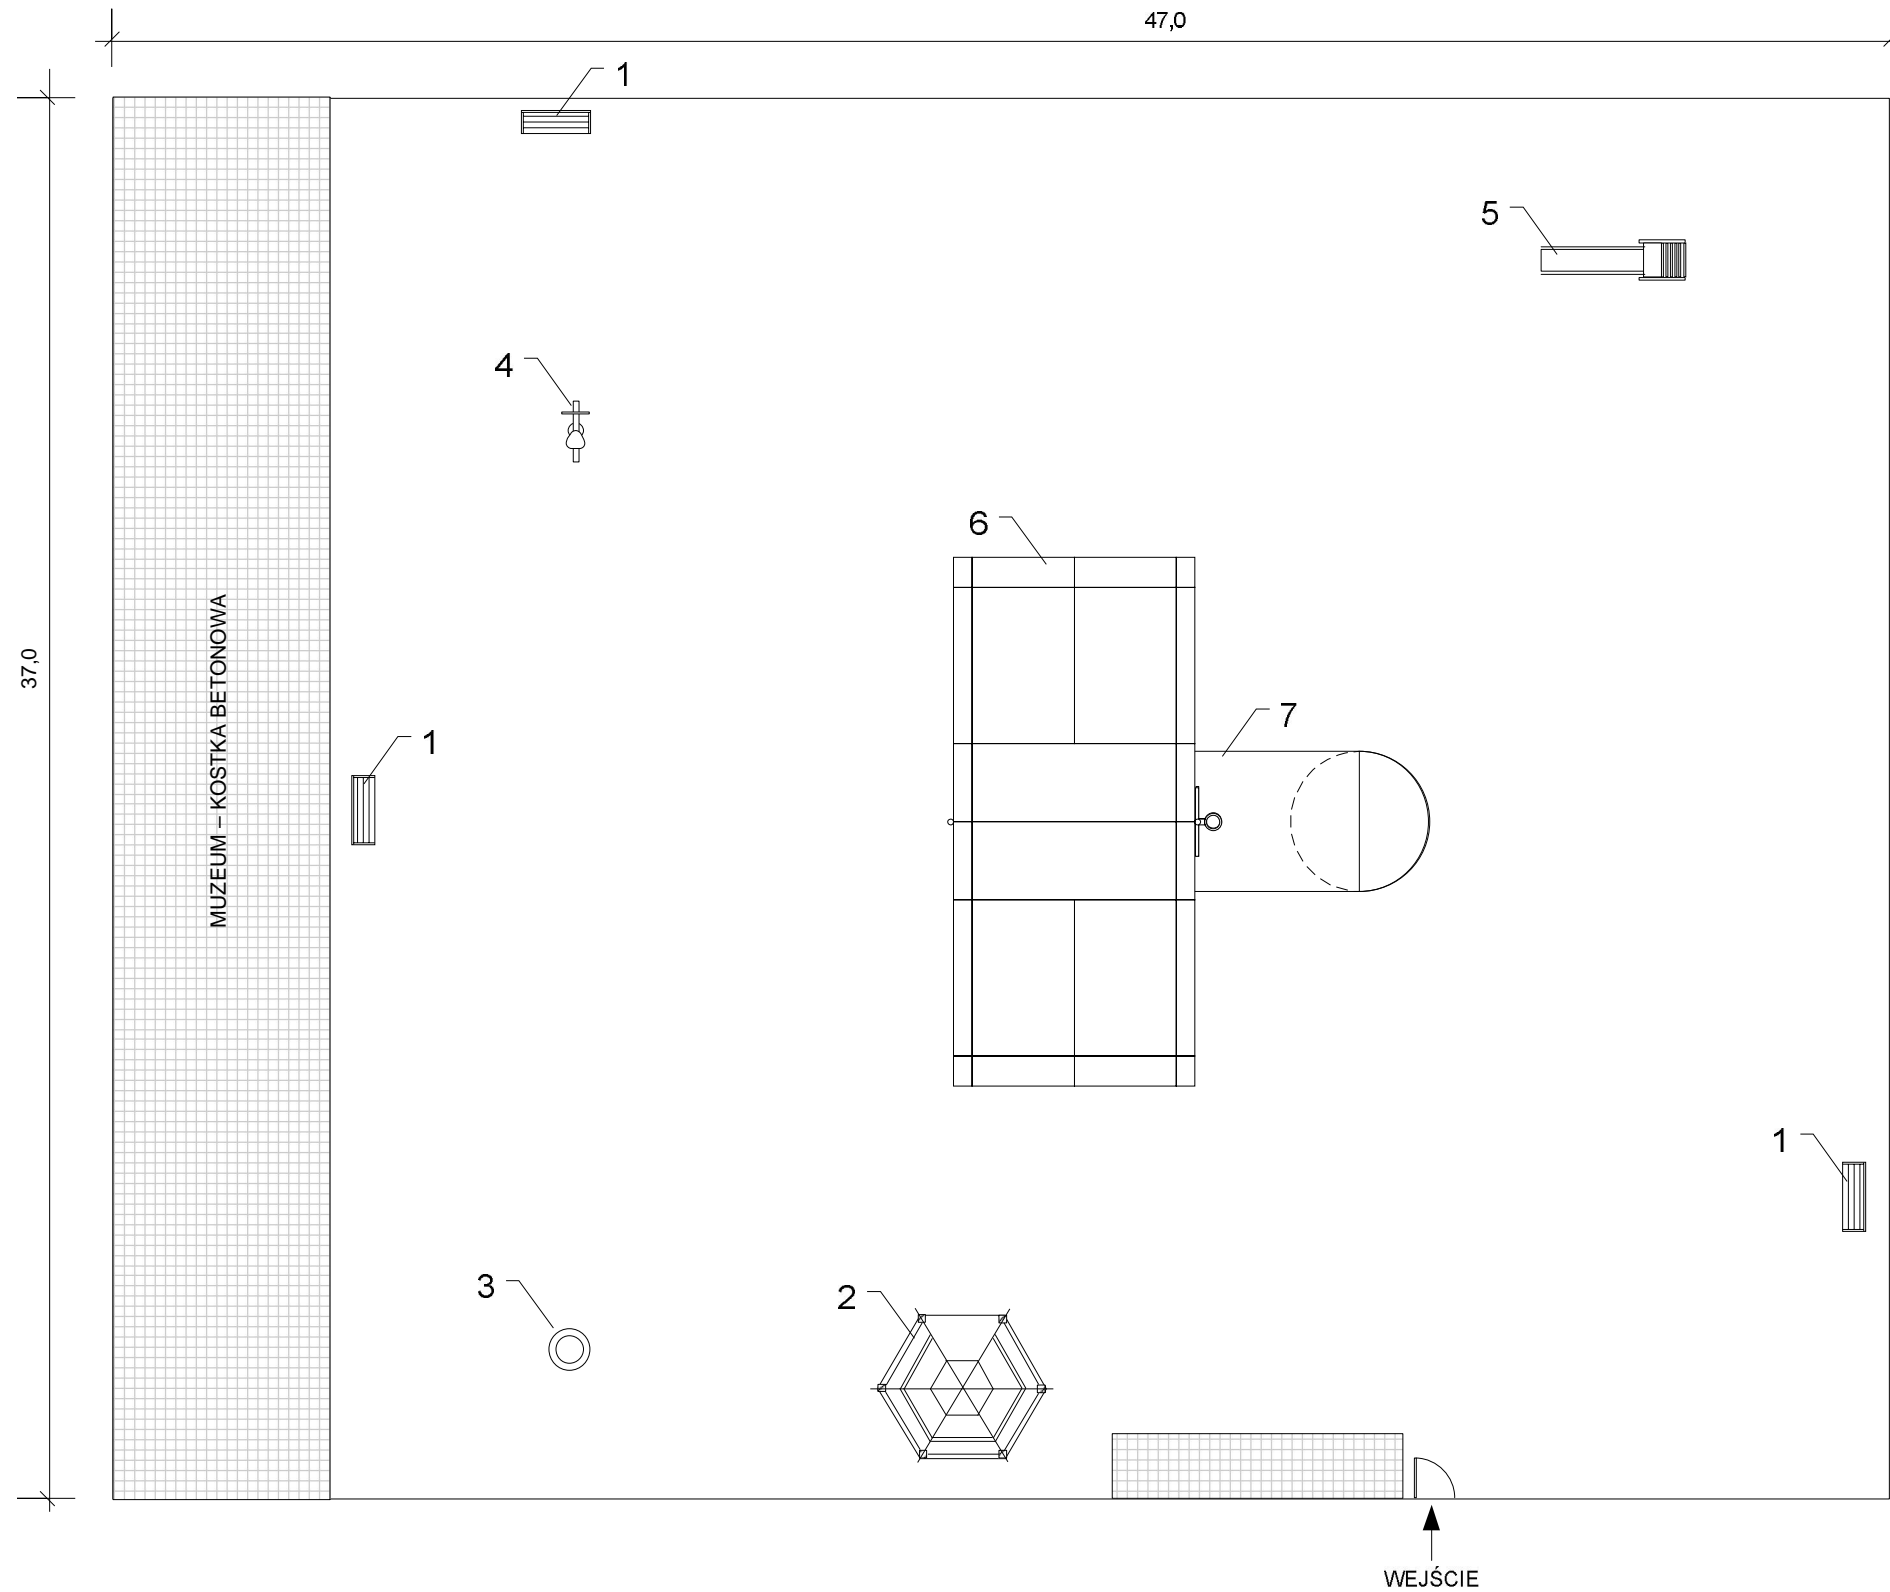

- OBJAŚNIENIA:
- 1. ŁAWKA
  - 2. WIATA
  - 3. MIEJSCE NA GRIL
  - 4. HUŚTAWKA NA SPRĘŻYNIE
  - 5. ZJEŻDŻALNIA
  - 6. BOISKO DO SIATKÓWKI
  - 7. POLE DO KOSZYKÓWKI