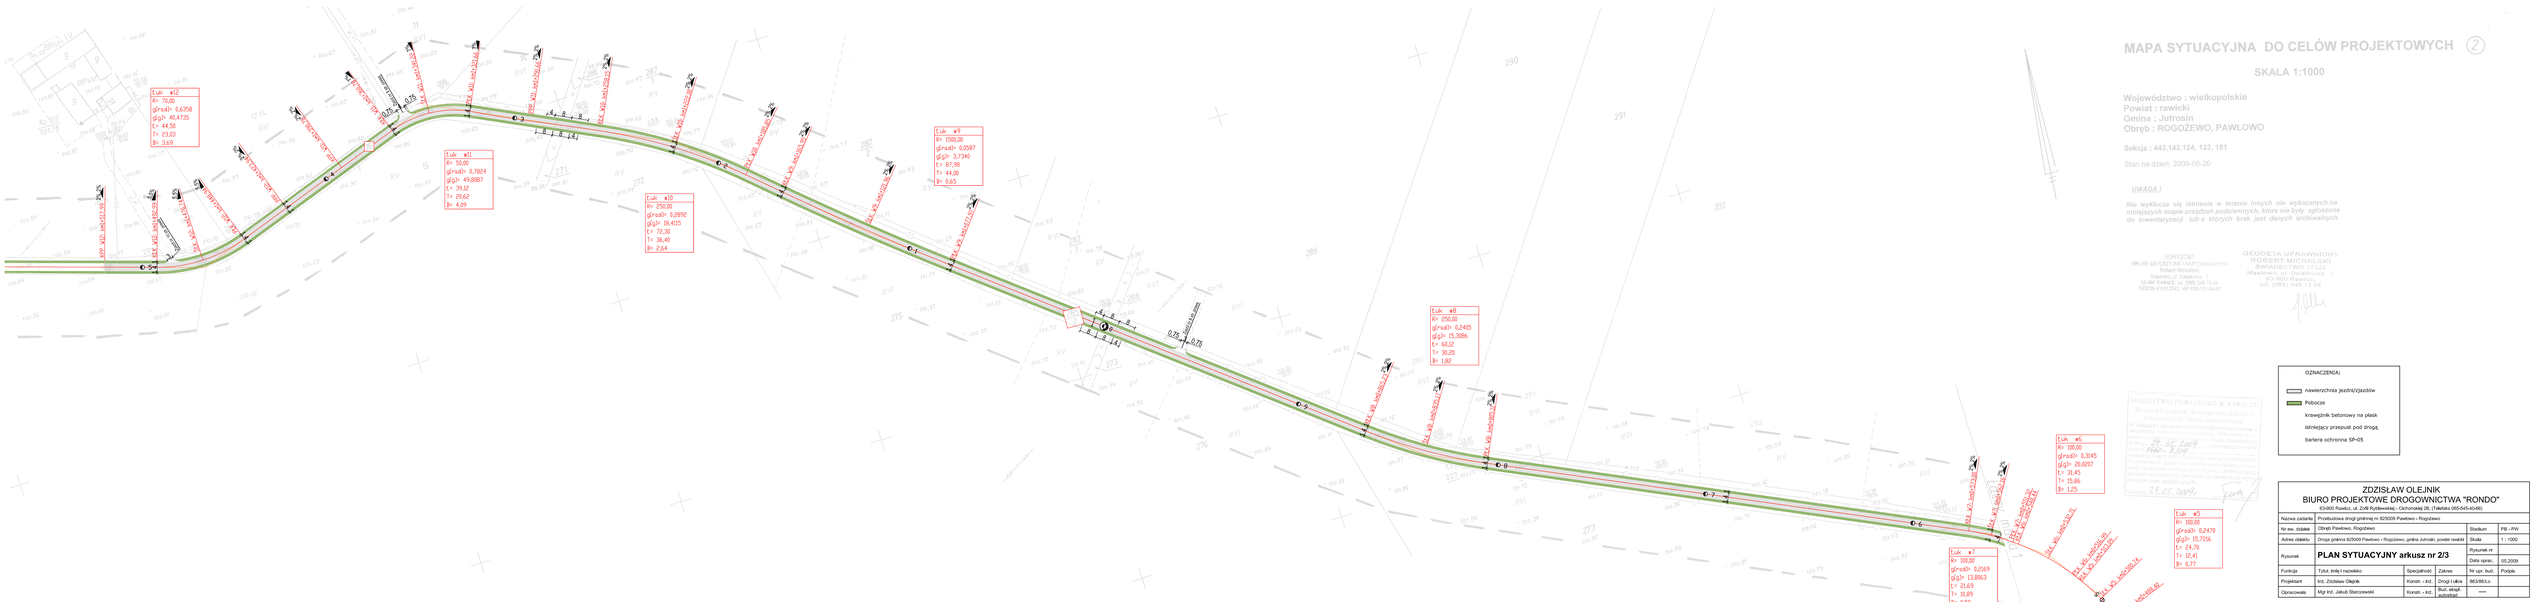
Łuk w12
R= 70,00
gr=a3= 0,6258
gł=3= 40,4735
t= 44,50
T= 23,63
B= 3,69
Łuk w11
R= 50,00
gr=a3= 0,7824
gł=3= 49,9987
t= 39,12
T= 20,62
B= 4,09
Łuk w10
R= 250,00
gr=a3= 0,2892
gł=3= 18,4115
t= 72,39
T= 36,40
B= 2,64
Łuk w9
R= 1500,00
gr=a3= 0,0587
gł=3= 3,7340
t= 87,98
T= 44,00
B= 0,65
Łuk w8
R= 250,00
gr=a3= 0,2405
gł=3= 15,3086
t= 68,12
T= 35,26
B= 1,82
Łuk w7
R= 200,00
gr=a3= 0,2769
gł=3= 13,8663
t= 21,63
T= 10,89
B= 0,59
Łuk w6
R= 100,00
gr=a3= 0,3145
gł=3= 20,8287
t= 31,45
T= 15,86
B= 1,25
Łuk w5
R= 100,00
gr=a3= 0,2478
gł=3= 15,7216
t= 24,79
T= 12,41
B= 0,77
MAPA SYTUACYJNA DO CELÓW PROJEKTOWYCH (2)
SKALA 1:1000
Województwo : wielkopolskie
Powiat : rawicki
Gmina : Jutrosin
Obręb : ROGOŻEWO, PAWŁOWO
Sekcja : 443,142,124, 133, 181
Stan na dzień: 2009-05-20
UWAGA !
Nie wykluczca się istnienia w terenie innych nie wykazanych na niniejszych mapie urządzeń podziemnych, które nie były zgłoszone do inwentaryzacji lub o których brak jest danych archiwalnych
GEODETA UPRAWNIONY ROBERT MICHALSKI
OZNACZENIA :
nawierzchnia jezdni/zjazdów
Pobocze
krawężnik betonowy na ławie
istniejący przepust pod drogą
bariera ochronna SP-05
ZDZISŁAW OLEJNIK
BIURO PROJEKTOWE DROGOWNICTWA "RONDO"
63-900 Rawicz, ul. Żyrardowskiej – Cichoraśkiej 28, (Telefaks 065-545-40-66)
Nazwa zadania: Przebudowa drogi gminnej nr 825009 Pawłowo – Rogożewo
Nr ew. działki: Obręb Pawłowo, Rogożewo
Adres obiektu: Droga gminna 825009 Pawłowo – Rogożewo, gmina Jutrosin, powiat rawicki
Rysunek: PLAN SYTUACYJNY arkusz nr 2/3
Funkcja: Tytuł, imię i nazwisko | Specjalność | Zakres | Nr upr. bud.
Projektant: Inż. Zdzisław Olejnik | Konstr. - inż. | Drogi i ulice | 663/86/Lo
Opracowała: Mgr Inż. Jakub Starczewski | Konstr. - inż. | Bud. ekspl. autostrad
Stadium: PB - PW
Skala: 1 : 1000
Rysunek nr:
Data oprac.: 05.2009
Podpis: