


MAPA SYTUACYJNA
Skala: 1:1000
Woj. wielkopolskie
Gmina: Pleszew
Obręb: Osiek

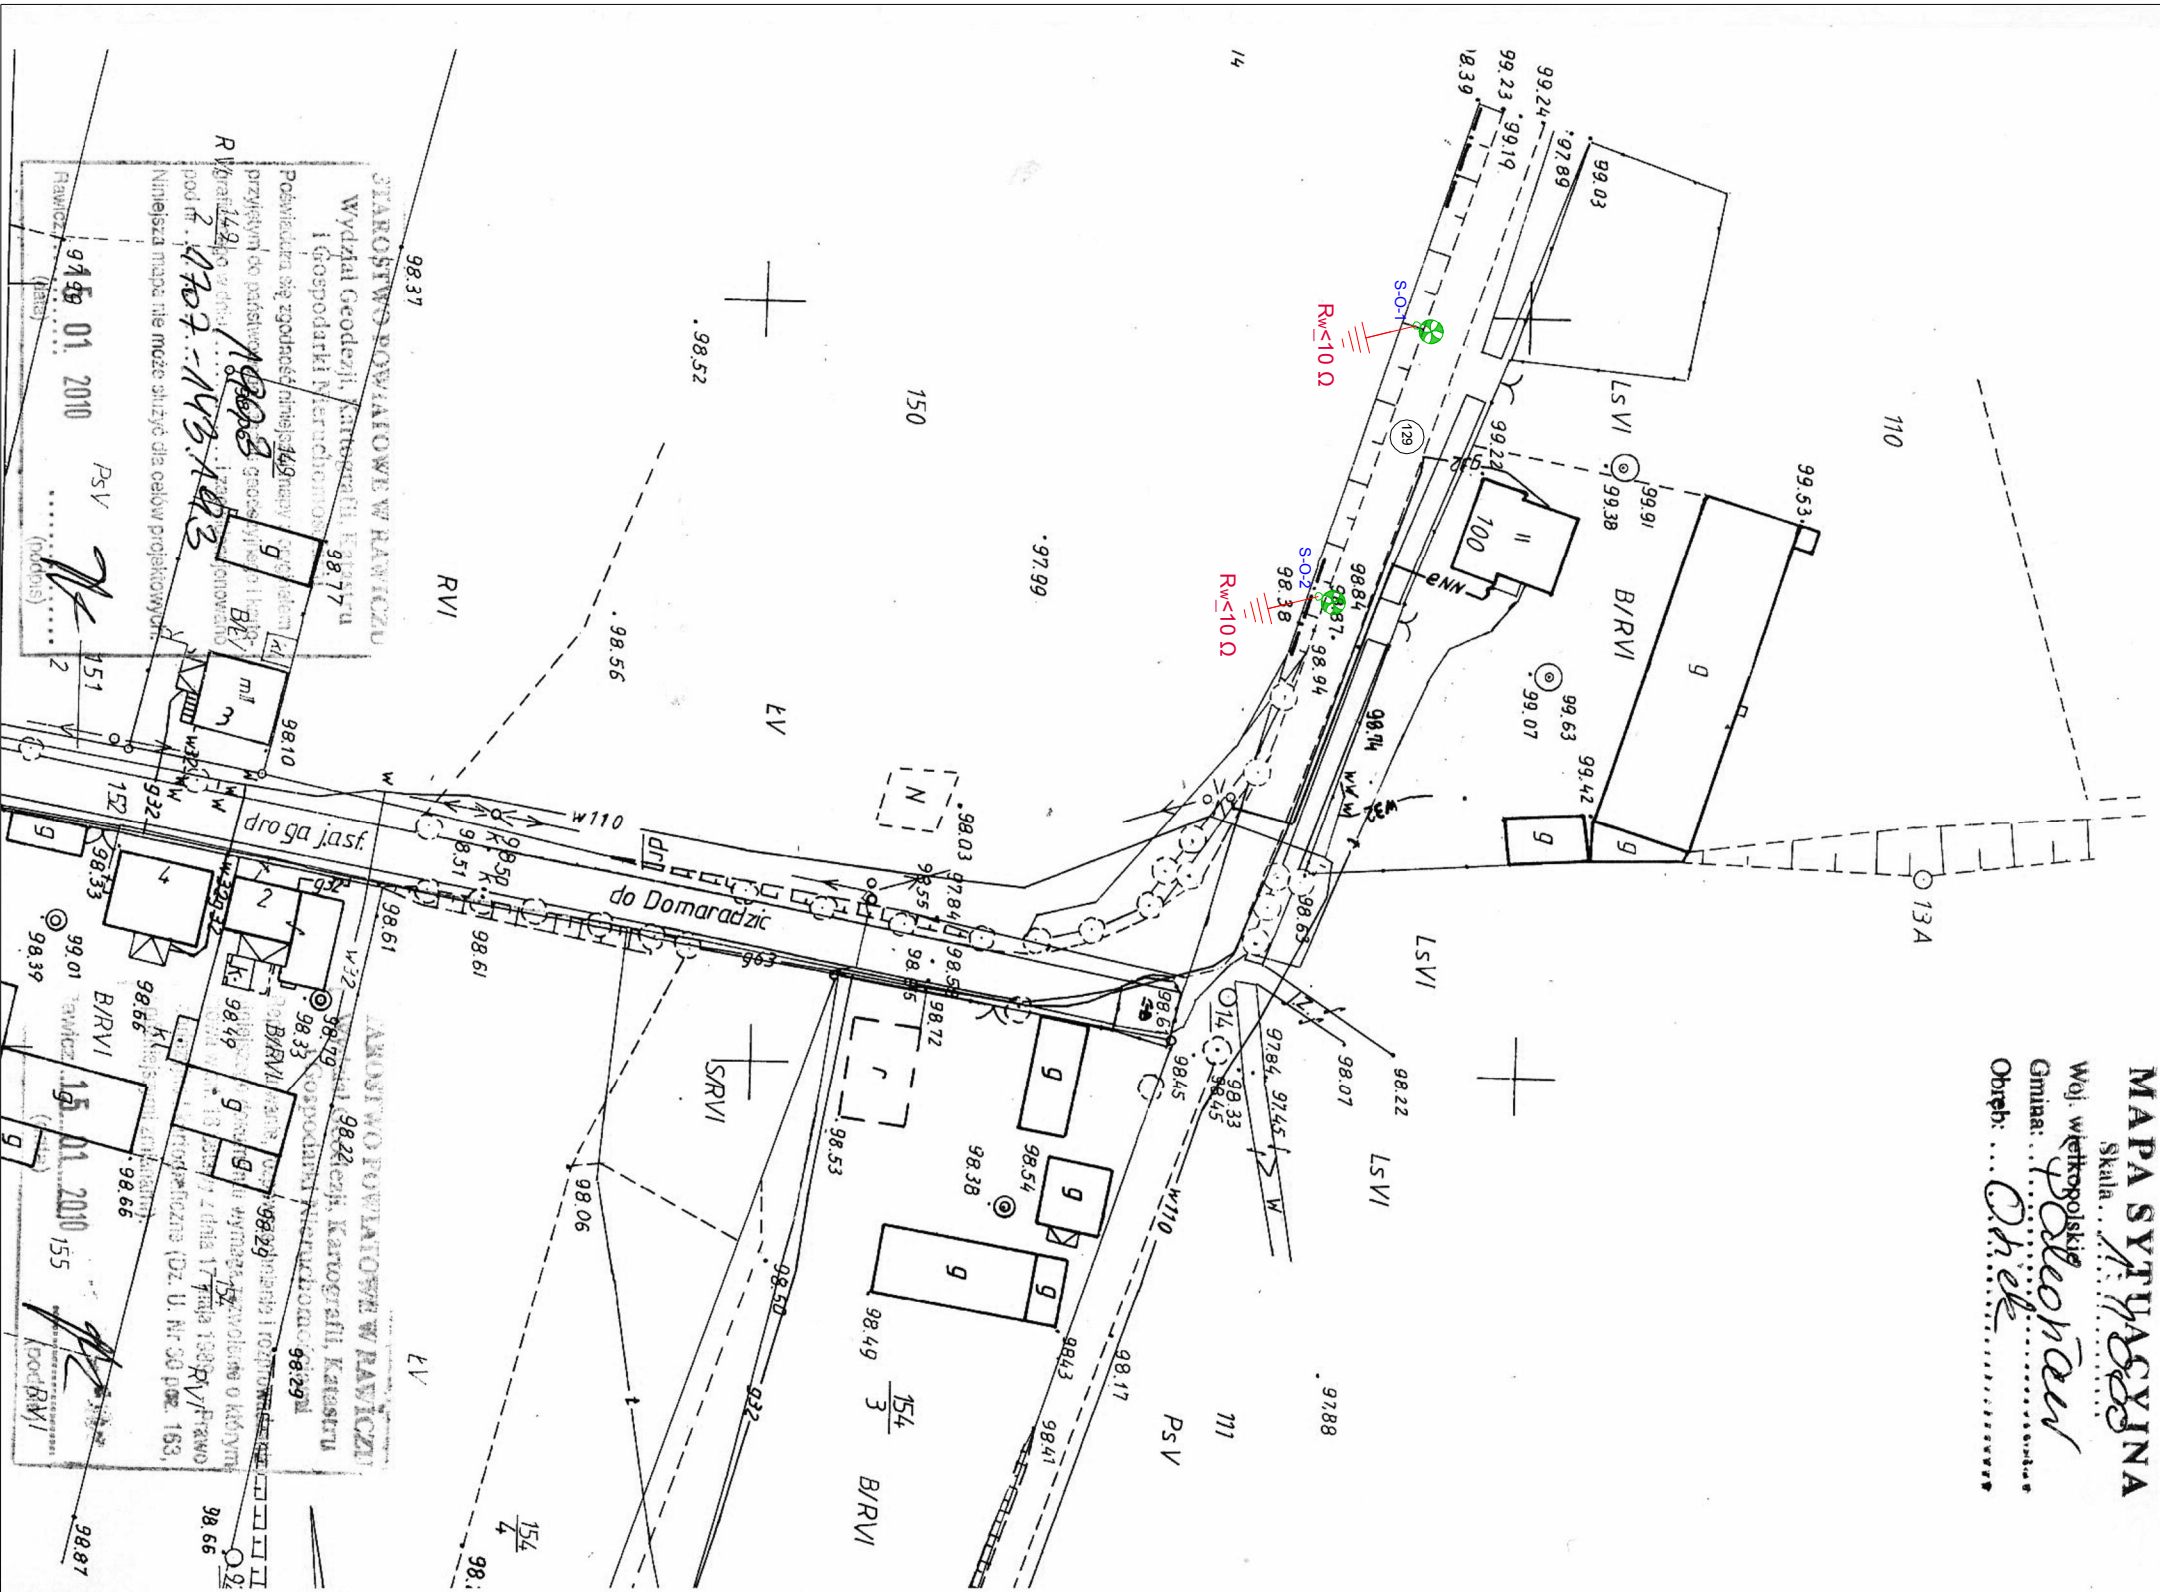


LEGENDA:

Lampa hybrydowa. Słup stalowy, ocynkowany z oprawą i źródłem LED 24W barwa lamp sodowych + panele fotowoltaniczne, siłownia wiatrowa, akumulatory.

Uziemienie ochronne o rezystancji wypadkowej mniejszej lub równej 10 Ω.

UWAGA:

Lokalizacji słupów dokonano wg. wytycznych inwestora

				ROBOTECH Robert Jamroz ul. Piłsudskiego 5, 63-900 Rawicz tel./fax /0 65/ 546 31 74, e-mail: kontakt@robootech.pl NIP 699-120-91-86			
temat :	MONTAŻ WOLNOSTOJĄCYCH KOLEKTORÓW SŁONECZNYCH SŁUŻĄCYCH DO ZASILANIA OŚWIETLENIA DROGOWEGO NA TERENIE GMINY JUTROSIN						
adres obiektu :	obręb: Szkaradowo dz. 872, obręb: Domaradziej dz. 654, 129, 4902, 4881, obręb: Rogoźkowo dz. 22, obręb: Grabkowo dz. 10, 13, 20, 21, 242, 256 obręb: Nowy Sielc dz. 54						
rysunek :	Jednostka ewidencyjna: 302202 5, Jutrosin - obszar wiejski Obręb: 0003 - Domaradziej, dz. ewid. nr 129	inwestor :	GMINA JUTROSIN ul. Rynek 26, 63-930 Jutrosin				
stadnum.:	LOKALIZACJA 10 - Domaradziej, droga Osiek - Górczek Wielkie	branża:	ELEKTRYCZNA				nr rys.: 10
projektant :	DOKUMENTACJA ZGŁOSZENIOWA	data:	marzec 2010				skala: 1:1000
asystent :	Robert Jamroz Tomasz Piotrowiak	nr uprawnień:	WKP/0146/POOE/08				podpis:
	Imię i nazwisko:						