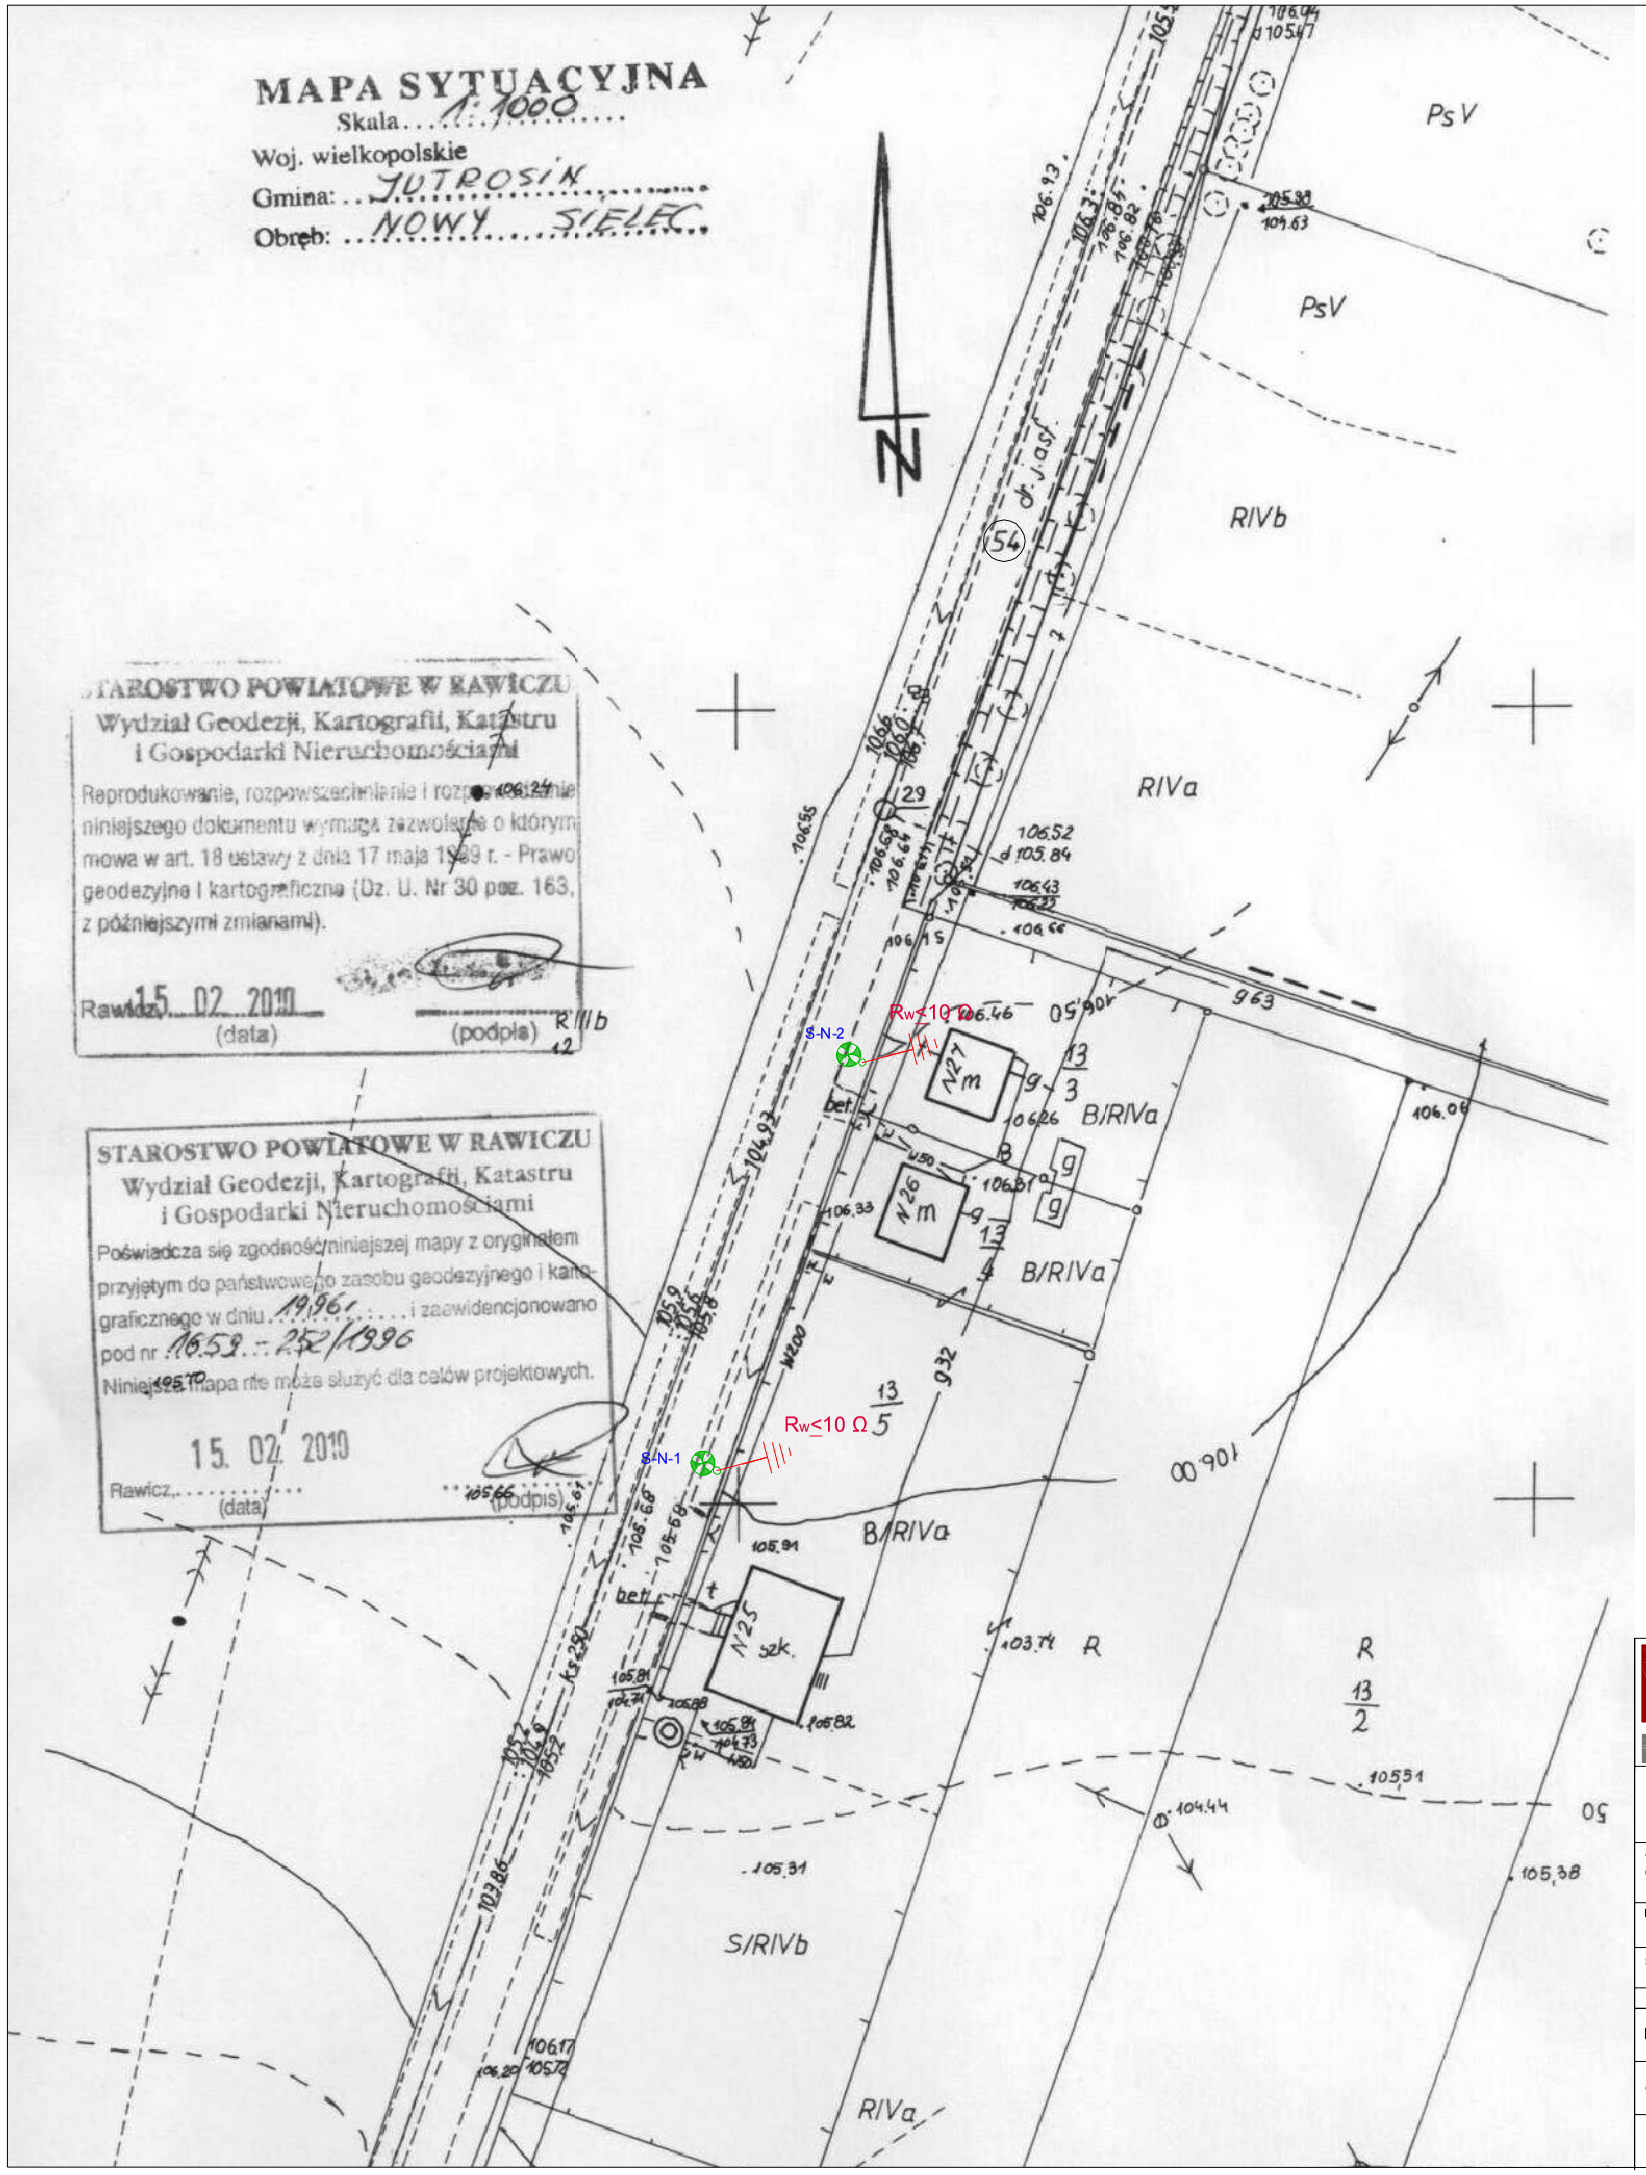

LEGENDA:

Lampa hybrydowa. Słup stalowy, ocynkowany z oprawą i źródłem LED 24W barwa lamp sodowych
+ panele fotowoltaniczne, siłownia wiatrowa, akumulatory.

Uziemienie ochronne o rezystancji wypadkowej mniejszej lub równej 10 Ω.

UWAGA:

Lokalizacji słupów dokonano wg. wytycznych inwestora

robotech studio projektów
ROBOTECH Robert Jamroży
Ul. Piłsudskiego 5, 63-900 Rawicz
tel./fax /0 65/ 546 31 74, e-mail: kontakt@robotech.pl
NIP 699-120-91-86

temat :	MONTAŻ WOLNOSTOJĄCYCH KOLEKTORÓW SŁONECZNYCH SŁUŻĄCYCH DO ZASILANIA OŚWIETLENIA DROGOWEGO NA TERENIE GMINY JUTROSIN obręb: Szkaradowo dz. 872; obręb: Domaradzice dz. 654, 129, 490/2, 488/1; obręb: Rogożewo dz. 22; obręb: Grąbkowo dz. 10, 13, 20, 21, 24/2, 256 obręb: Nowy Sielec dz. 54			
adres obiektu :	Jednostka ewidencyjna: 302202_5, Jutrosin - obszar wiejski Obręb: 0013 - Nowy Sielec; dz. ewid. nr 54	inwestor :	GMINA JUTROSIN ul. Rynek 26; 63-930 Jutrosin	
rysunek :	**LOKALIZACJA 11 - Nowy Sielec droga na Grąbkowo**	branża:	ELEKTRYCZNA	nr rys.: 11
stadium:	DOKUMENTACJA ZGŁOSZENIOWA	data:	marzec 2010	skala: 1:1000
	imię i nazwisko:	nr uprawnień:		podpis:
projektant :	Robert Jamroży	WKP/0146/POOE/08		
asystent :	Tomasz Piotrowiak	---		