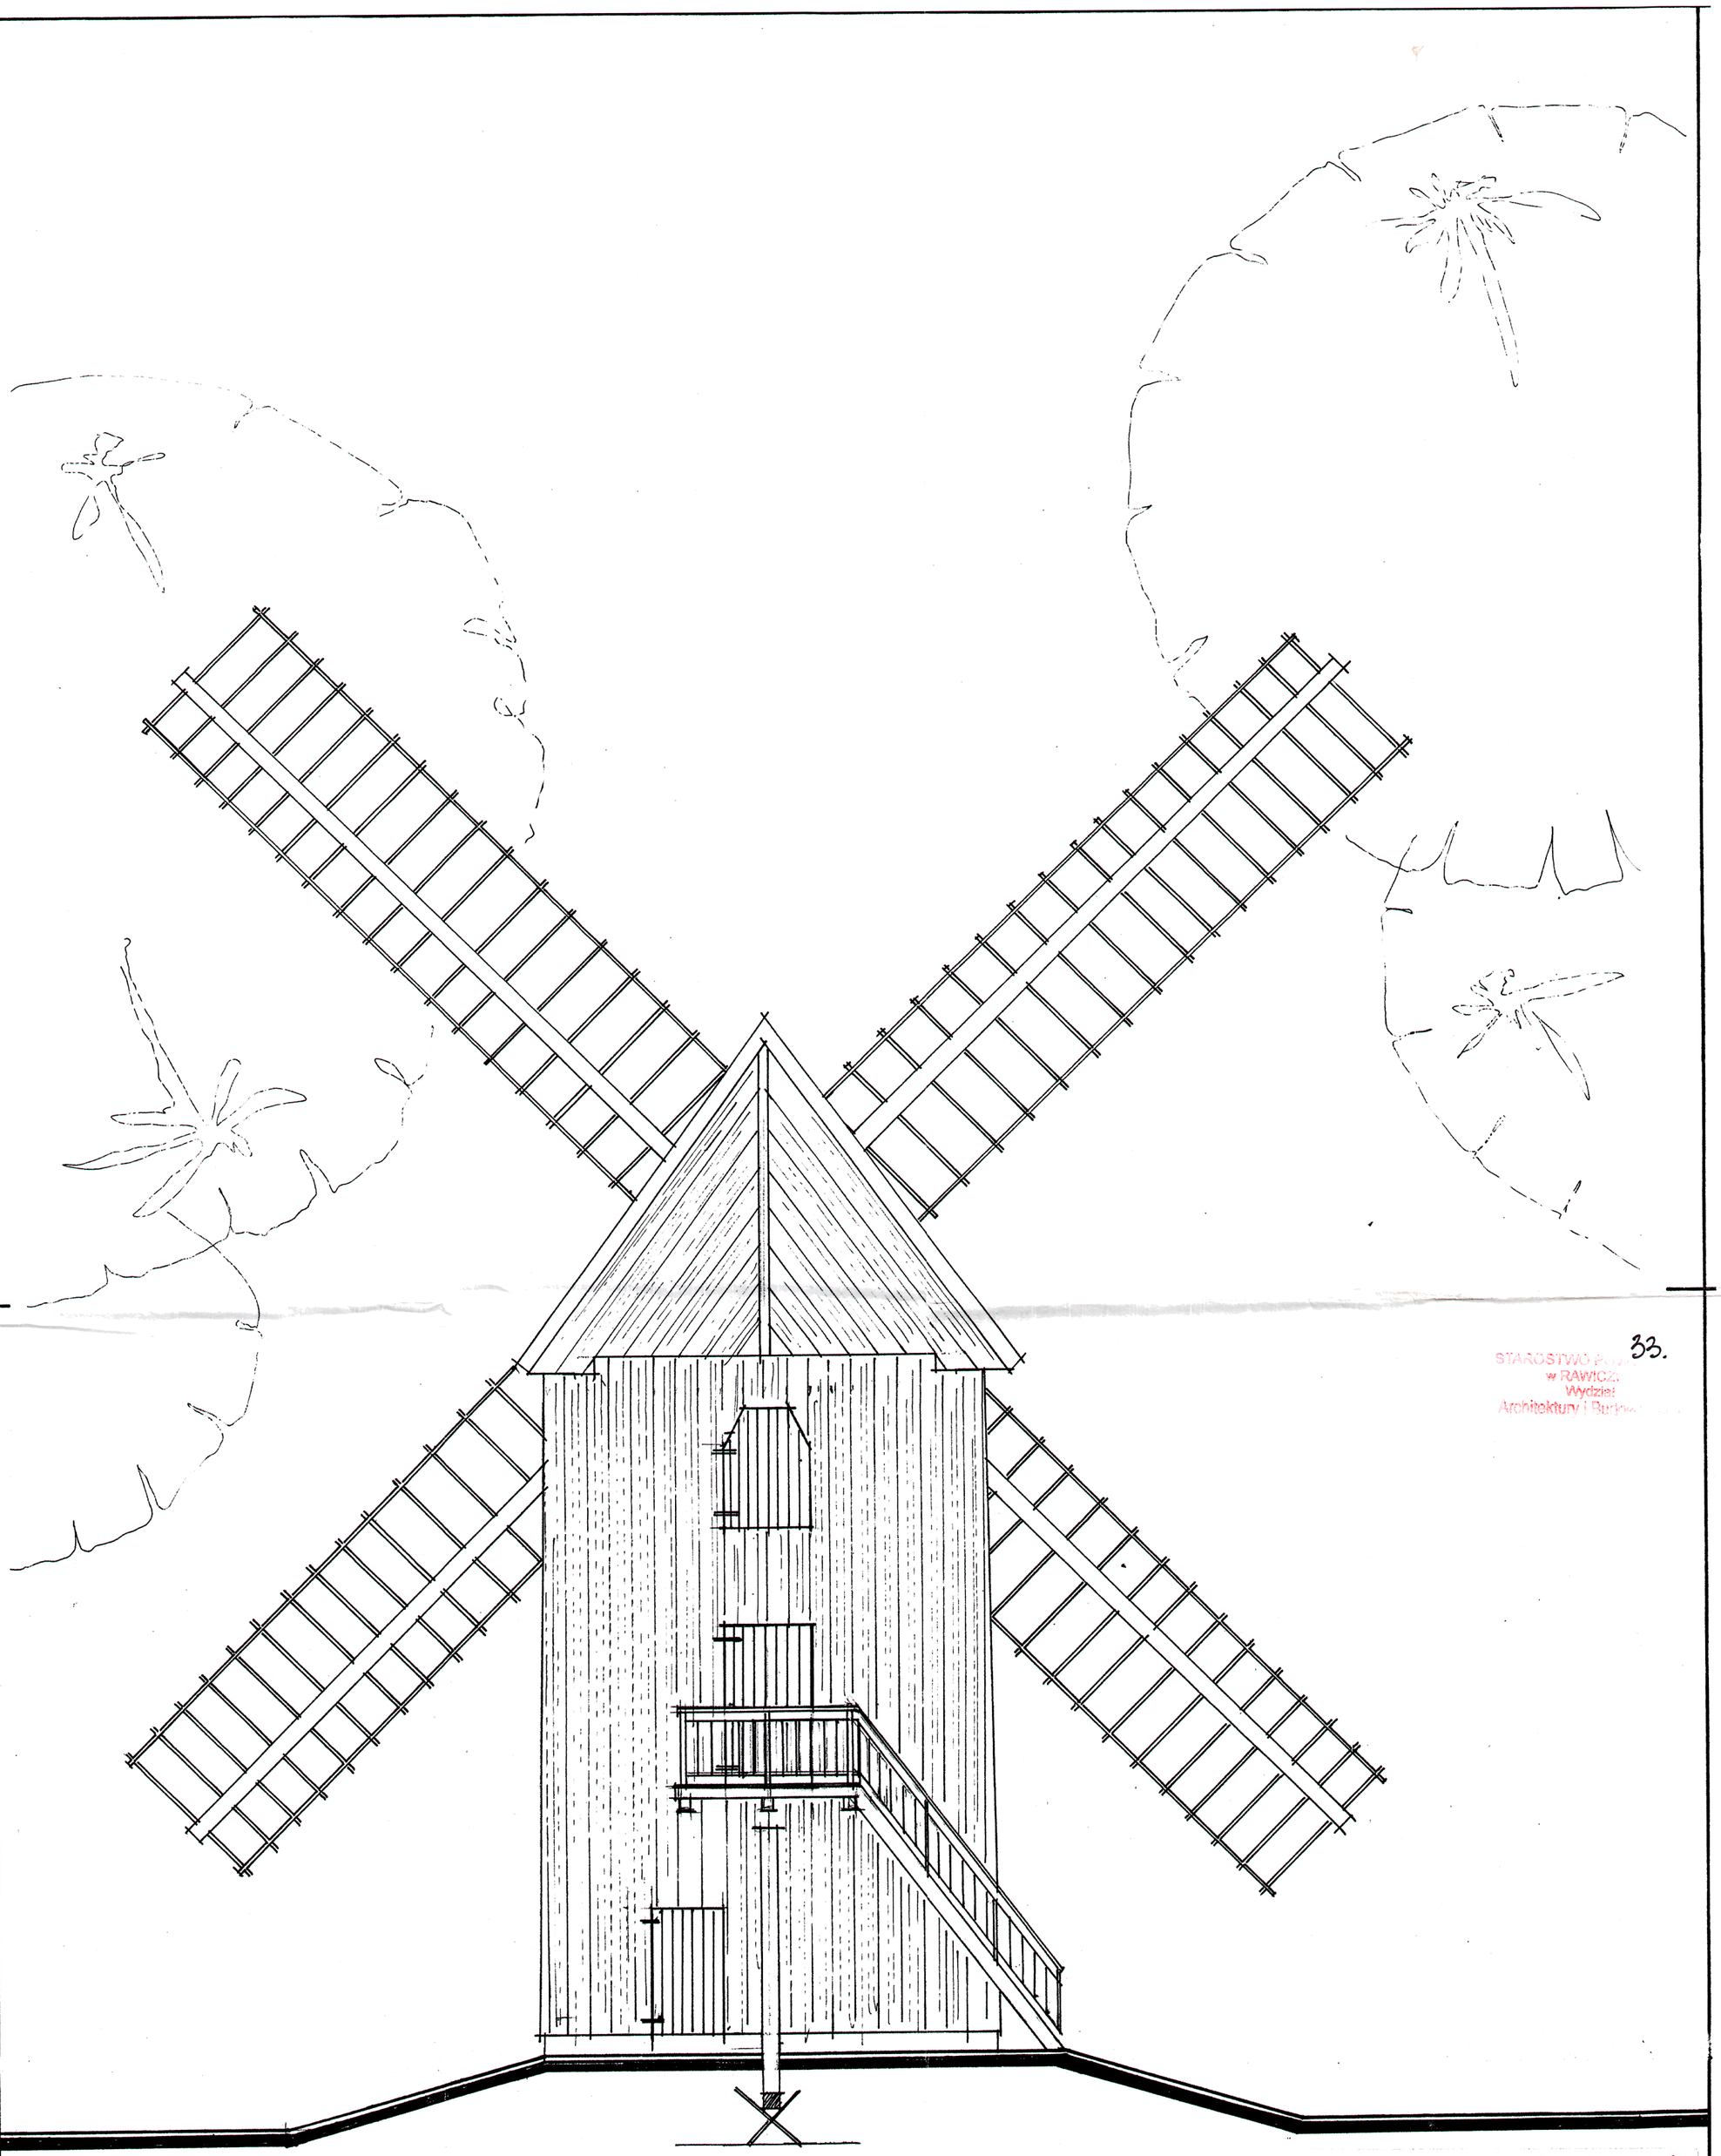

33.

STAROSTWO POW...
w RAWICZU
Wydział
Architektury i Budow...

elewacja tylna 1:50

Temat : Inwentaryzacja architektoniczno – konserwatorska wraz z projektem remontu i przemieszczenia
Obiekt : Wiatrak - koźlak
Adres : Aktualna lokalizacja : Dubin
Nowa lokalizacja : 63-930 Jutrosin , przy projektowanym zbiorniku retencyjnym nr ewid. działki 558/1 obręb Pawłowo
Inwestor : Gmina Jutrosin
Rynek 26 , 63-930 Jutrosin

Projektant : Adam Chudy
mgr konserwatorstwa i zabytkoznawstwa
ul. Powstańców Śląskich 2 , 64-100 Leszno , tel.065 5292927
Nr ewid.upr. 158/79/Lo , 291/87/Lo , 669/85/Lo , 1343/89/Lo
Zaświadczenie PSOZ 102/4/94 , 102/5/96

PRACOWNIA ARCHITEKTONICZNA
Małgorzata Kiepsch
TECHNIK ARCHITEKTURY
64-100 LESZNO, ul. Berwińskich 12
tel. 0-65 529 29 27
REGON 410350180 NIP 697-143-83-40