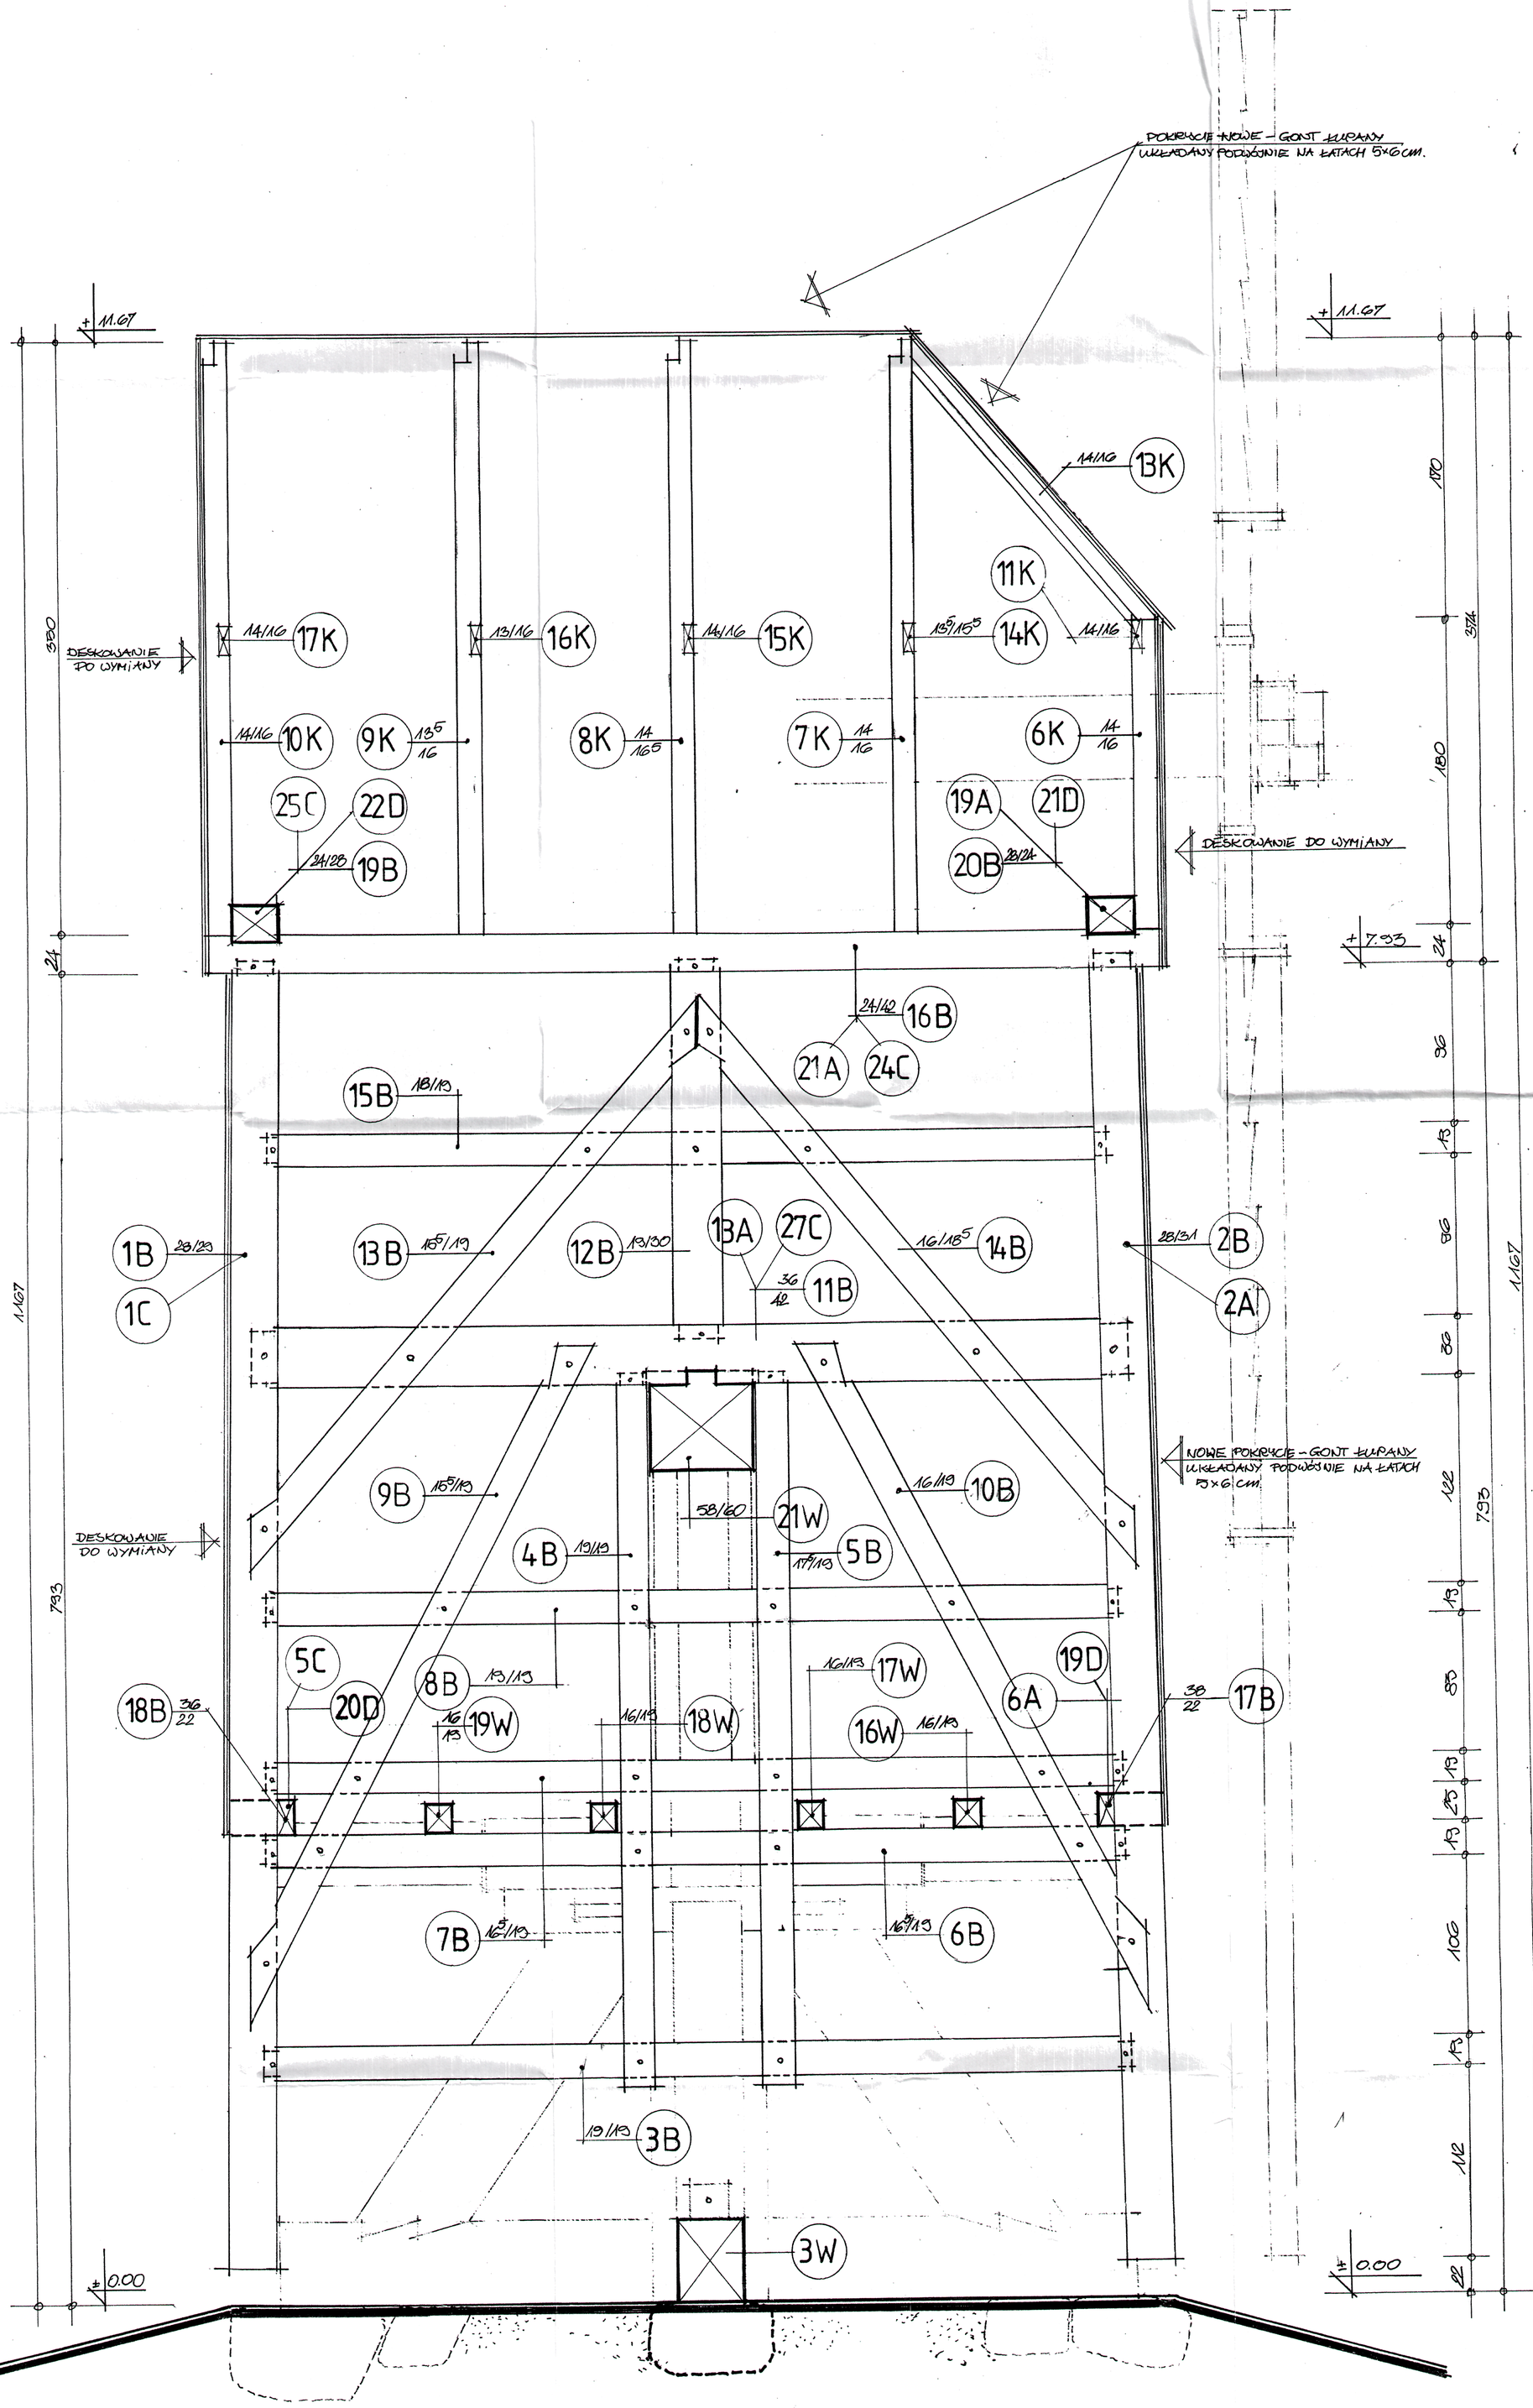

Kland ściany „B" 1:200

* ZESTAWIENIE ELEMENTÓW *

LP	NUMER ELEMENTU	NAZWA ELEMENTU	PRZEKRÓJ POPRZECZNY	DŁUGOŚĆ (m)	STAN ZACHOWANIA	UWAGI	RAZEM M3
1	1B/1C	SŁUP	28/23	7.80	ZŁY	REKONSTRUKCJA	0.64
2	2B/2A	SŁUP	28/31	7.80	ZŁY	REKONSTRUKCJA	0.68
3	3B	RYGIEL	19/13	5.20	BRAK	REKONSTRUKCJA	0.19
4	4B	SŁUPEK	13⁵/13	4.30	ZŁY	REKONSTRUKCJA	0.16
5	5B	SŁUPEK	17⁵/13	4.30	ZŁY	REKONSTRUKCJA	0.14
6	6B	RYGIEL	16⁵/13	5.15	ZŁY	REKONSTRUKCJA	0.16
7	7B	RYGIEL	16⁵/13	5.15	ZŁY	REKONSTRUKCJA	0.16
8	8B	RYGIEL	13/13	5.10	ZŁY	REKONSTRUKCJA	0.18
9	9B	ZASTRZAŁ	15⁵/13	4.60	ZŁY	REKONSTRUKCJA	0.14
10	10B	ZASTRZAŁ	16/13	4.60	ZŁY	REKONSTRUKCJA	0.14
11	11B/13A/27C	RYGIEL	42/36	5.50	ZŁY	REKONSTRUKCJA	0.83
12	12B	SŁUPEK	22/30	2.30	ZŁY	REKONSTRUKCJA	0.15
13	13B	ZASTRZAŁ	15⁵/13	4.20	ZŁY	REKONSTRUKCJA	0.13
14	14B	ZASTRZAŁ	16/18⁵	4.20	ZŁY	REKONSTRUKCJA	0.13
15	15B	RYGIEL	18/13	5.05	ZŁY	REKONSTRUKCJA	0.17
16	16B/21A/24C	OCZEP	42/24	5.72	ZŁY	REKONSTRUKCJA	0.58
17	17B/6A/19D	RYGIEL	38/22	5.20	ZŁY	REKONSTRUKCJA	0.43
18	18B/5C/20D	RYGIEL	36/22	5.20	ZŁY	REKONSTRUKCJA	0.41
19	19B/25C/22D	PŁ. STROPU	28/24	5.00	ZŁY	REKONSTRUKCJA	0.34

CIĄG DALSZY

20	20B/19A/21D	PŁ. STROPU	28/24	5.00	ZŁY	REKONSTRUKCJA	0.34
21	3W	PODWALINA	41/51	2.21	DOBRY	DO PRZENIESIENIA	0.45
22	16W	B. STROP.	16/13	5.20	ZŁY	REKONSTRUKCJA	0.16
23	17W	B. STROP	16/13	5.20	ZŁY	REKONSTRUKCJA	0.16
24	18W	B. STROP	16/13	5.20	ZŁY	REKONSTRUKCJA	0.16
25	19W	B. STROP	16/13	5.20	ZŁY	REKONSTRUKCJA	0.16
26	21W	SZTEMBER	58/60	5.05	DOBRY	DO PRZENIESIENIA	1.76
27	6K	KROKIEW	14/16	2.35	ZADOWAL.	WZMOCNIENIE	0.05
28	7K	KROKIEW	14/16	4.50	ZADOWAL.	WZMOCNIENIE	0.10
29	8K	KROKIEW	14/16⁵	4.50	ZADOWAL.	WZMOCNIENIE	0.10
30	9K	KROKIEW	13⁵/16	4.60	ZADOWAL.	WZMOCNIENIE	0.10
31	10K	KROKIEW	14/16	4.50	ZADOWAL.	WZMOCNIENIE	0.10
32	11K	JĘTKA	14/16	2.80	ZADOWAL.	WZMOCNIENIE	0.06
33	13K	KROKIEW	14/16	2.60	ZADOWAL.	WZMOCNIENIE	0.06
34	14K	JĘTKA	13⁵/15⁵	2.80	ZADOWAL.	WZMOCNIENIE	0.06
35	15K	JĘTKA	14/16	2.80	ZADOWAL.	WZMOCNIENIE	0.06
36	16K	JĘTKA	13/16	2.80	ZADOWAL.	WZMOCNIENIE	0.06
37	17K	JĘTKA	14/16	2.80	ZADOWAL.	WZMOCNIENIE	0.06
					KUBATURA	RAZEM	5.76

PRACOWNIA ARCHITEKTONICZNA
Małgorzata Kiepsch
TECHNIK ARCHITEKTURY
64-100 LESZNO, ul. Berwińskich 12
tel. 0-65 529 29 27
REGON 410950180 NIP 697-143-83-40

Temat : Inwentaryzacja architektoniczno – konserwatorska wraz z projektem remontu i przemieszczenia

Obiekt : Wiatrak - koźlak

Adres : Aktualna lokalizacja : Dubin
Nowa lokalizacja : 63-930 Jutrosin ,
przy projektowanym zbiorniku retencyjnym
nr ewid. działki 558/1 obręb Pawłowo

Inwestor : Gmina Jutrosin
Rynek 26 , 63-930 Jutrosin

Projektant : Adam Chudy

mgr konserwatorstwa i zabytkoznawstwa
ul. Powstańców Śląskich 2 , 64-100 Leszno , tel.065 529 [illegible]
Nr ewid.upr. 158/79/Lo , 297/82/Lo , 669/85/Lo , 134/89/Lo
Zaświadczenie PSOZ 102/4/94 , 102/5/96

Archiwum Państwowe
Archiwum
Archiwum Państwowe