


Przekrój normalny ścieżki pieszo-rowerowej, ul. Garncarska w Jutrosinie

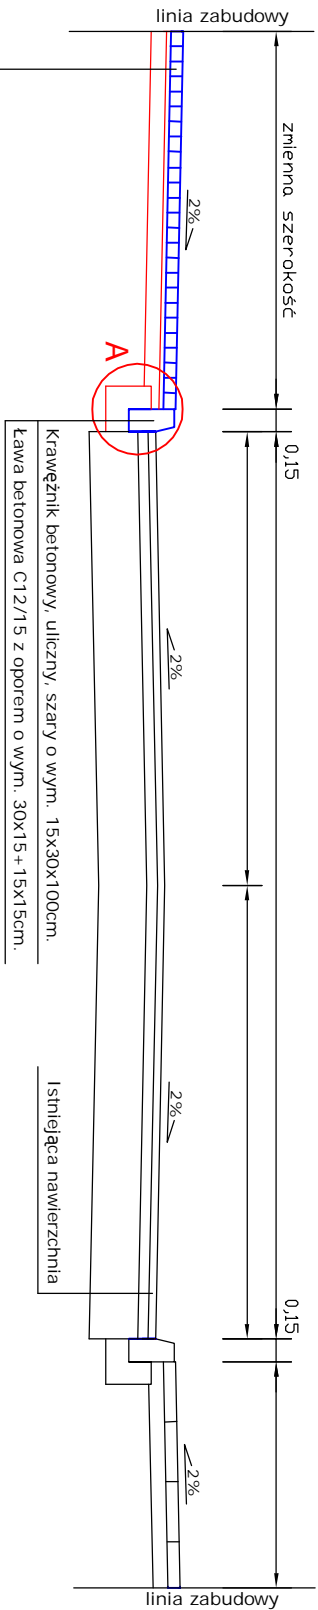

Ścieżka pieszo-rowerowa z betonowej kostki brukowej, bezfazowej szarej, gr. 8cm.

Podsyпка z miálu kamiennego 0/5mm, gr. 3cm.

Warstwa ulepszonego podłoża z gruntu słab. cem. klasy C1,5/2,0 wytworzonego w węźle bet. (Rm=2,5MPa), gr. 10cm.

ZDZISŁAW OLEJNIK				
BIURO PROJEKTOWE DROGOWNICTWA "RONDO"				
63-900 Rawicz, ul. Józefa Miedzińskiego 6H/10				
Nazwa zadania	Przebudowa chodnika na ścieżkę pieszo - rowerową, ulica Garncarska w Jutrosinie.	Nr strony		
Nr ew. działek	Działki nr: 307, 334/4, 336/1, obręb Jutrosin	Dokument, zgłoszeniowa		
Adres obiektu	Jutrosin, ul. Garncarska, gmina Jutrosin, powiat rawicki.	Budowlano - wykonawcza		
Rysunek	PRZEKRÓJ NORMALNY	Skala	1:50	
		Rysunek nr	3	
		Data oprac.	01.2014	
		Nr upr. bud.	Podpis	
Funkcja	Tytuł, imię i nazwisko	Specjalność	Zakres	
Projektował	Inż. Zdzisław Olejnik	Konstr. - inż.	Drogi i ulice	863/86/Lo