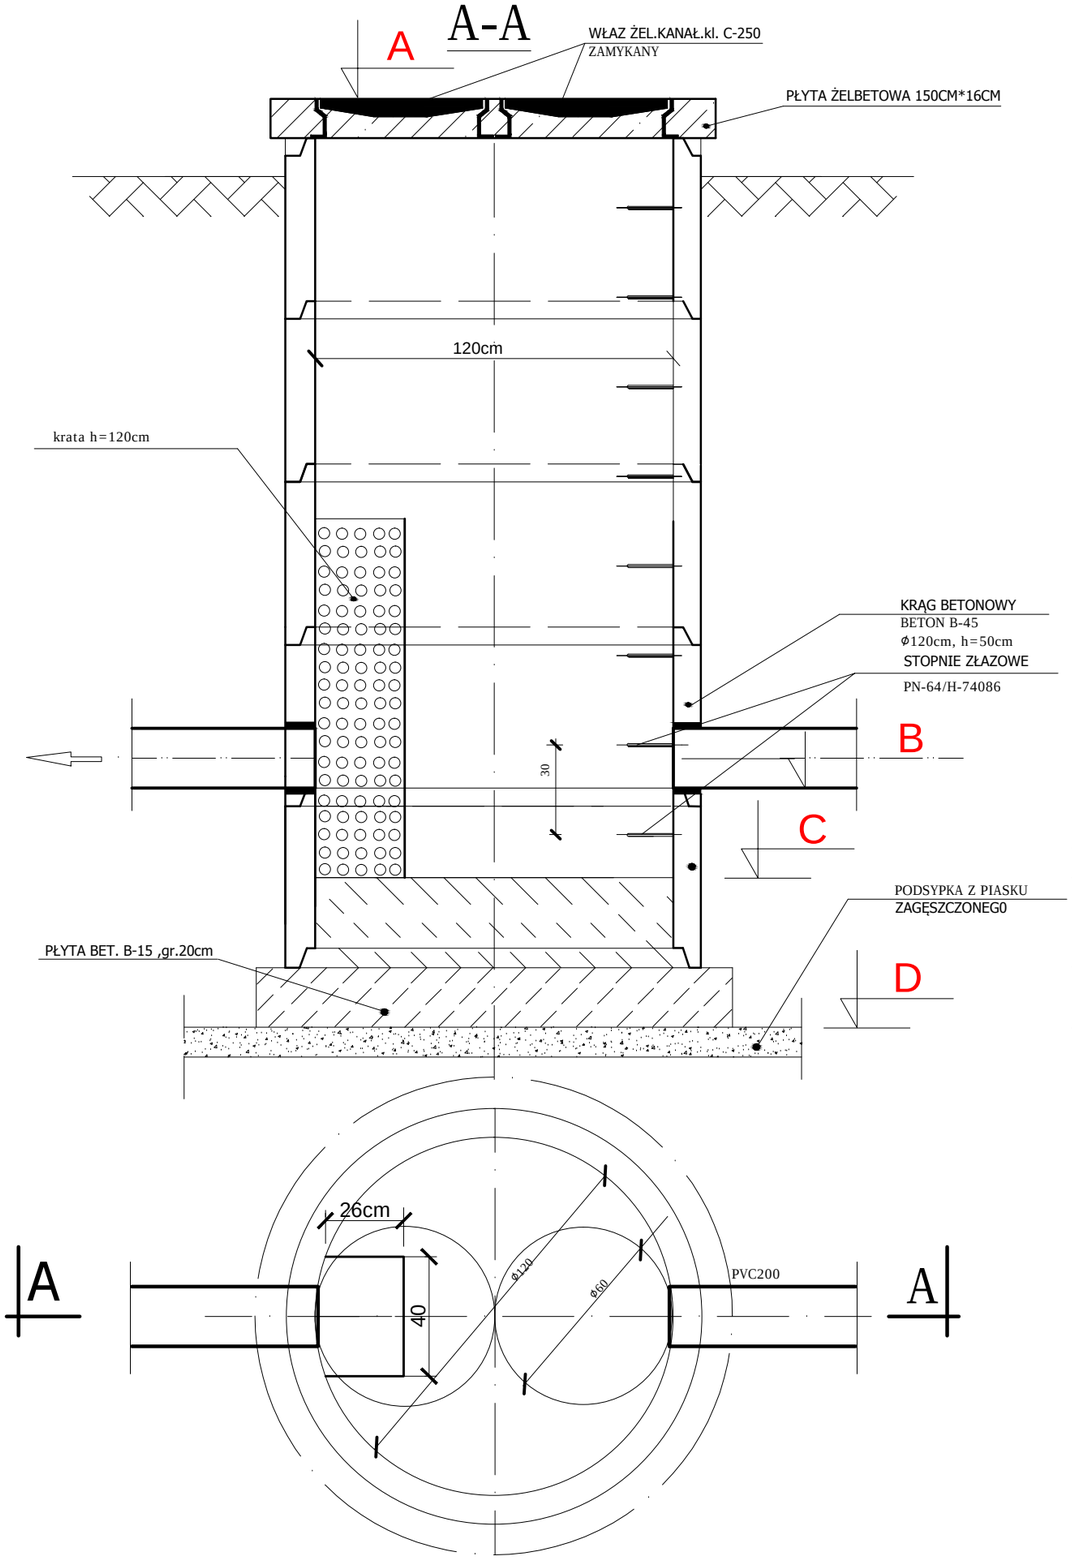

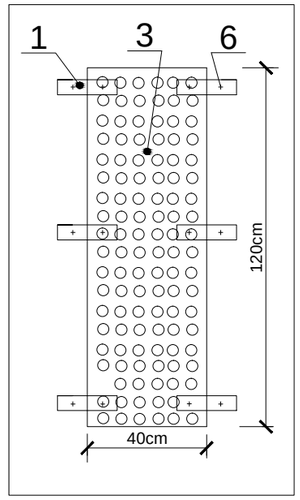

Legenda

1. Płaskownik 20*5*0,5cm-6szt
2. Krata ze stali nierdzewnej o wym. 26* 120*0,5 cm o otworach 5cm przytwierdzona na stałe do studni-2szt.
3. Krata ruchoma ze stali nierdzewnej o wym.120*37*0,5cm-1szt.
4. Kątownik 40*40*5mm przyspawany do krat(stałych)
5. Płaskownik 120*4*0.5 cm przyspawany do krat(stałych)-2szt.
6. Kołki rozporowe Ø 10mm-12szt.

krata skala 1:10

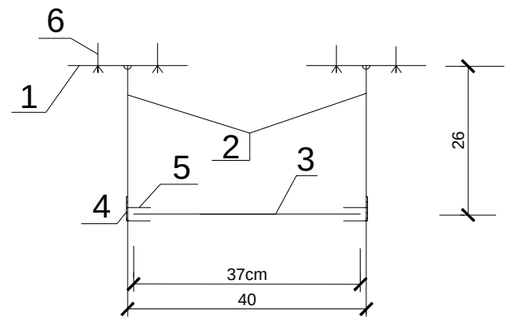

	A	B	C	D
SKR 1	98,80	98,18	95,88	95,43
SKR 2	101,00	97,16	96,86	96,41
SKR 2	99,60	97,92	97,62	97,17

NAZWA OBIEKTU:	Projekt budowlany Budowa sieci kanalizacji sanitarnej z przyłączami			
ADRES:	Śląskowo, Nowy Sielec gm. Jutrosin			
PRZED.RYS.:	Rysunek studni z kratą			
Data: 11. 2012	Imię i nazwisko	Nr upr.	Podpis	Skala:
Projektant:	mgr inż. E.Bąk	1027/87/Lo		1:20, 1:10
Projektant:	mgr inż. L.Szyszka	935/87/Lo		Nr rys.
Sprawdzający:	mgr inż. W.Sobczak	1556/92/Lo		4