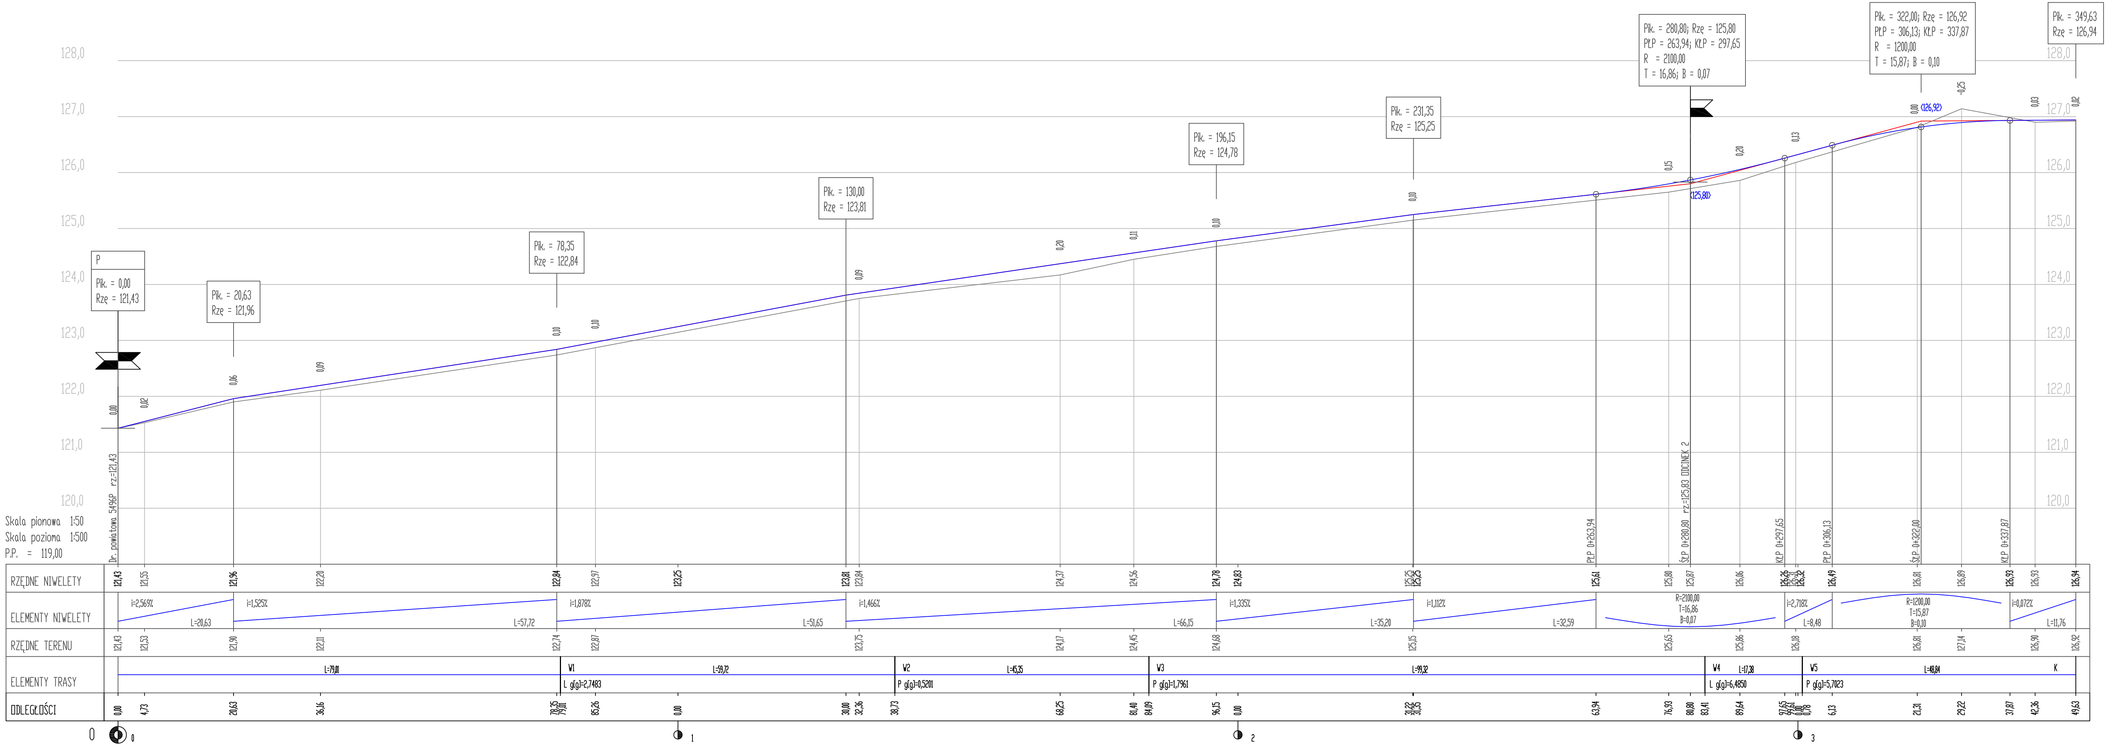

Adres obiektu	Droga gminna w Grąbkowie
Nazwa zadania	Przebudowa drogi gminnej w Grąbkowie
Rysunek	**PROFIL PODŁUŻNY - Odcinek 1**

Stadium	PBW		
Skala	1 : 50/500		
Rysunek nr	3/1		
Data oprac.	05.2016		
Funkcja	Tytuł, imię i nazwisko	Specjalność	Zakres
Projektant	Inż. Zdzisław Olejnik	Konstrukcyjno - inżynieryjna	Wskazany w decyzji
Nr upr. bud.	863/86/Lo		
Podpis			

ZDZISŁAW OLEJNIK
BIURO PROJEKTOWE DROGOWNICTWA "RONDO"
63-900 Rawicz, ul. Józefa Miedzińskiego 6H/10, (Telefaks 65-5454066)