


Skala pionowa 1:50  
Skala pozioma 1:500  
p.p. = 120,00  
Dr. powiatowa 5496P

RZĘDNE NIWELEITY	125,83	125,57	125,44	125,28	125,06	124,85	124,81	124,56	124,30	123,99	123,62	123,27
ELEMENTY NIWELEITY	L=36,89											
RZĘDNE TERENU	125,71	125,51	125,37	125,23	124,99	124,76	124,44	123,94	123,56	123,22		
ELEMENTY TRASY	L=23,43	V1 L gq=1838		L=71,53					V2 L gq=13633		L=51,43	K
ODLEGŁOŚCI	0,00	23,43 24,52	36,89	45,93	58,72	71,21 73,44	86,44	97,78 0,00	15,86	33,18	49,21	

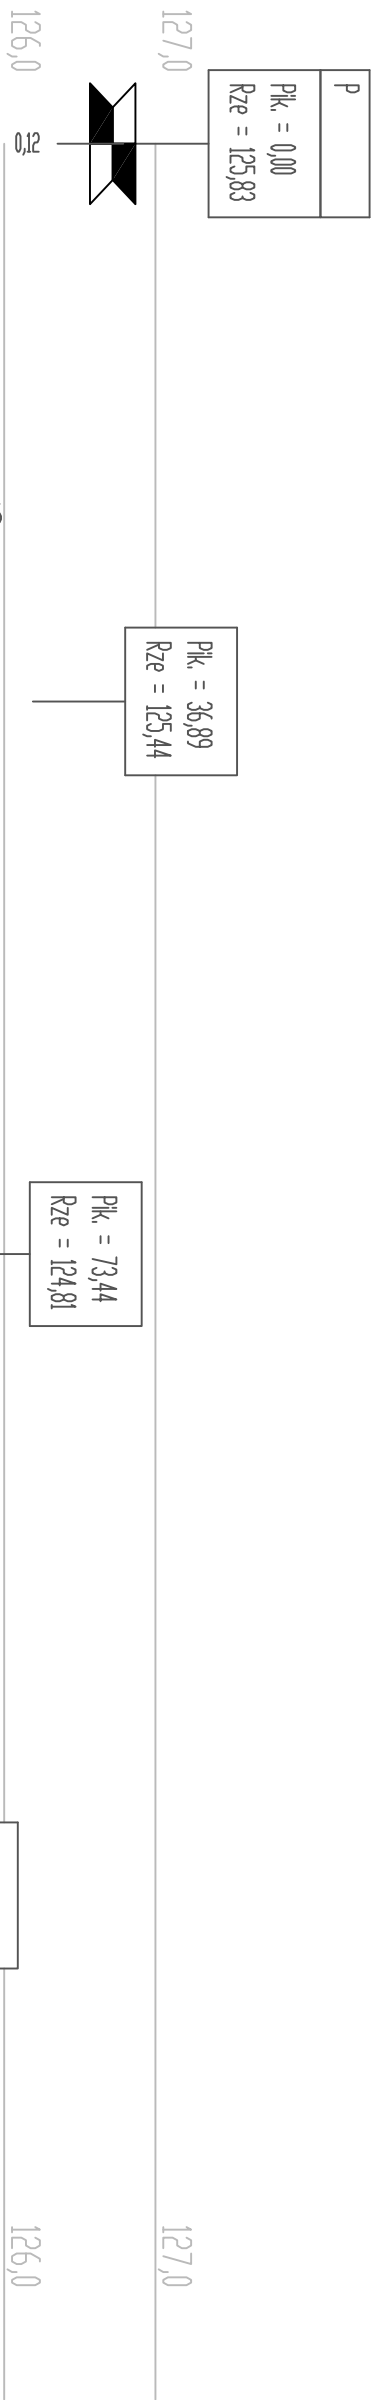

<b>ZDZIŚŁAW OLEJNIK</b> <b>BIURO PROJEKTOWE DROGOWNICTWA "RONDO"</b> 63-900 Rawicz, ul. Józefa Medzińskiego 6H/10, (Telefaks 65-5454066)					
Adres obiektu	Droga gminna w Grabkowie				
Nazwa zadania	Przebudowa drogi gminnej w Grabkowie			Stadium	PSW
Rysunek	<b>PROFIL PODŁUŻNY - Odcinek 2</b>			Skala	1 : 50/500
				Rysunek nr	3/2
Funkcja	Tytuł, imię i nazwisko	Specjalność	Zakres		Nr upr. bud.
Projektant	Inż. Zdzisław Olejnik	Konstrukcyjno -inżynierskie	Wskazany w decyzji		863/865/0
				Data oprac.	05.2016
				Podpis	