

| | |
|-----------------------------|--|
| P | |
| Pik. = 0,00 Rze = 109,48 | |

| |
|------------------------------|
| Pik. = 41,27 Rze = 109,70 |
|------------------------------|

| |
|-------------------------------|
| Pik. = 100,24 Rze = 109,83 |
|-------------------------------|


| | |
|-------------------------------|--|
| K | |
| Pik. = 162,29 Rze = 109,59 | |



P.P. = 106,00

Skala pionowa 1:50

Skala pozioma 1:500

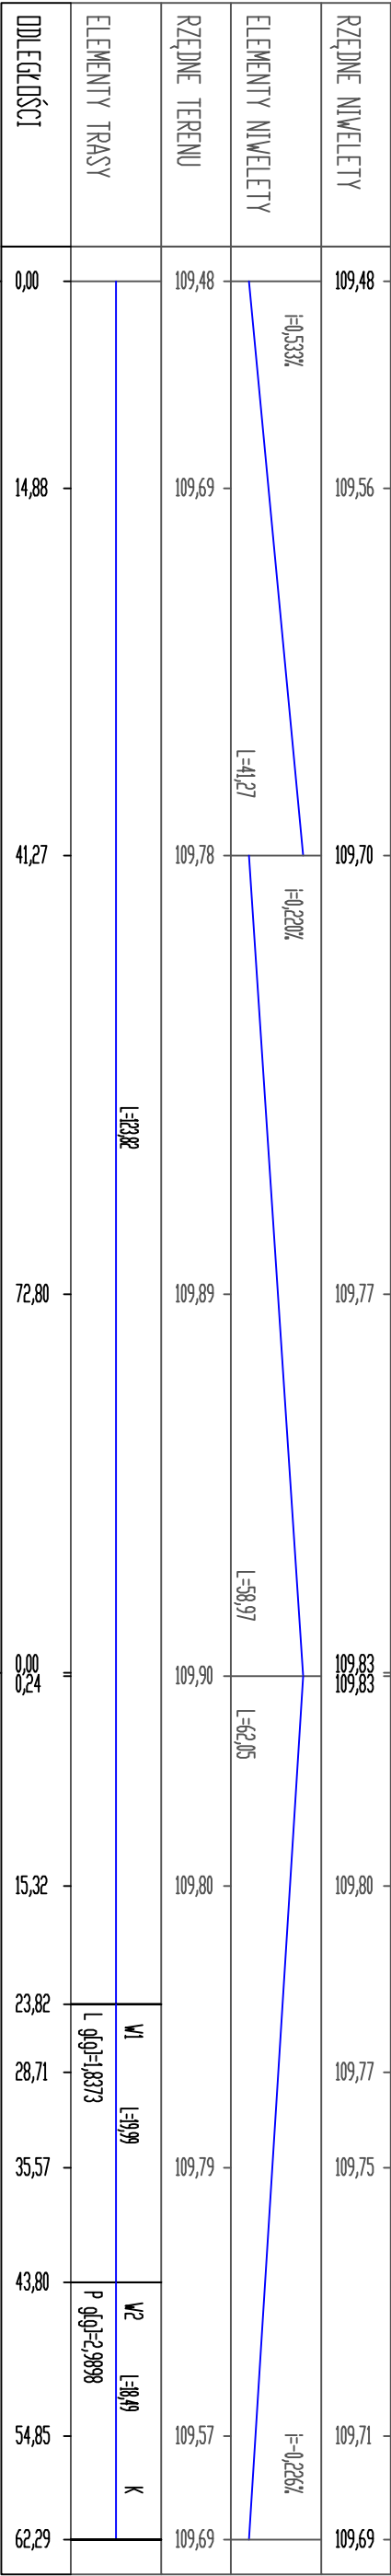

Odcinek nr 2 rz.=109,73



| | | | | | | |
|--|--------------------------------------|-------------------------------|-----------------------|---------------|------------|------------|
| ZDZISŁAW OLEJNIK | | | | | | |
| BIURO PROJEKTOWE DROGOWNICTWA "RONDO" | | | | | | |
| 63-900 Rawicz, ul. Józefa Miedzińskiego 6H/10, (Telefaks 65-5454065) | | | | | | |
| Adres obiektu | Droga gminna w Rogoźewie | | | | | |
| Nazwa zadania | Przebudowa drogi gminnej w Rogoźewie | | | | Stadium | PbW |
| | | | | | Skala | 1 : 50/500 |
| Rysunek | PROFIL PODŁUŻNY - Odcinek nr 1 | | | | Rysunek nr | 3/1 |
| Funkcja | Tytuł, Imię i nazwisko | Specjalność | Zakres | Data oprac. | | |
| | | | | 06.2016 | | |
| Projektant | Inż. Zdzisław Olejnik | Konstrukcyjno -inżynierska | Wskazany w decyzji | Nr upr. budl. | Podpis | |
| | | | | 863/861.0 | | |