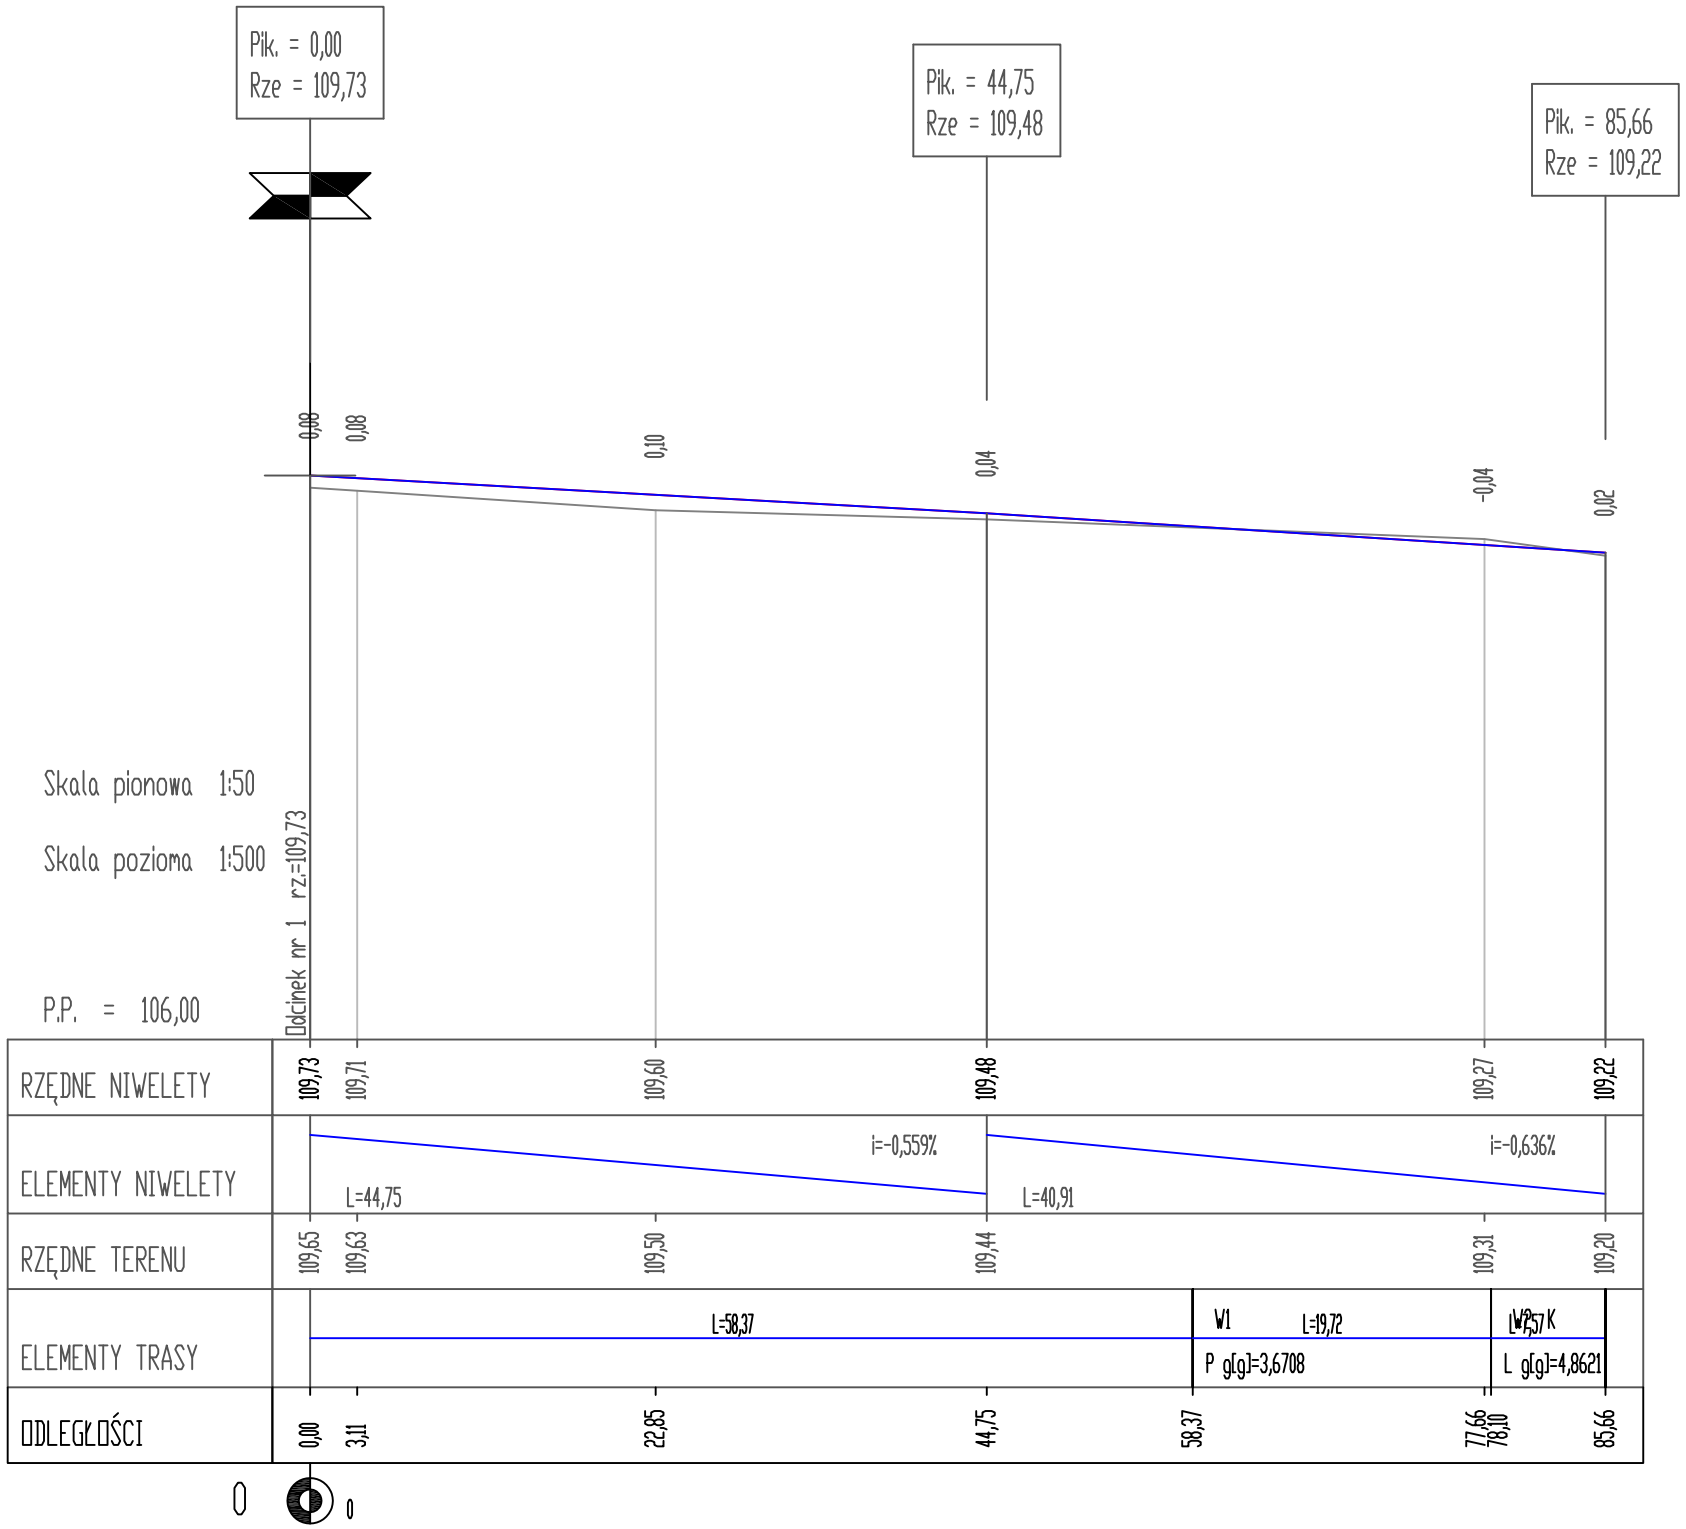

ZDZISŁAW OLEJNIK
BIURO PROJEKTOWE DROGOWNICTWA "RONDO"
63-900 Rawicz, ul. Józefa Miedzińskiego 6H/10, (Telefaks 65-5454066)

Adres obiektu	Droga gminna w Rogożewie				
Nazwa zadania	Przebudowa drogi gminnej w Rogożewie			Stadium	PBW
				Skala	1 : 50/500
Rysunek	**PROFIL PODŁUŻNY - Odcinek nr 2**			Rysunek nr	3/2
				Data oprac.	06.2016
Funkcja	Tytuł, imię i nazwisko	Specjalność	Zakres	Nr upr. bud.	Podpis
Projektant	Inż. Zdzisław Olejnik	Konstrukcyjno - inżynieryjna	Wskazany w decyzji	863/86/Lo	