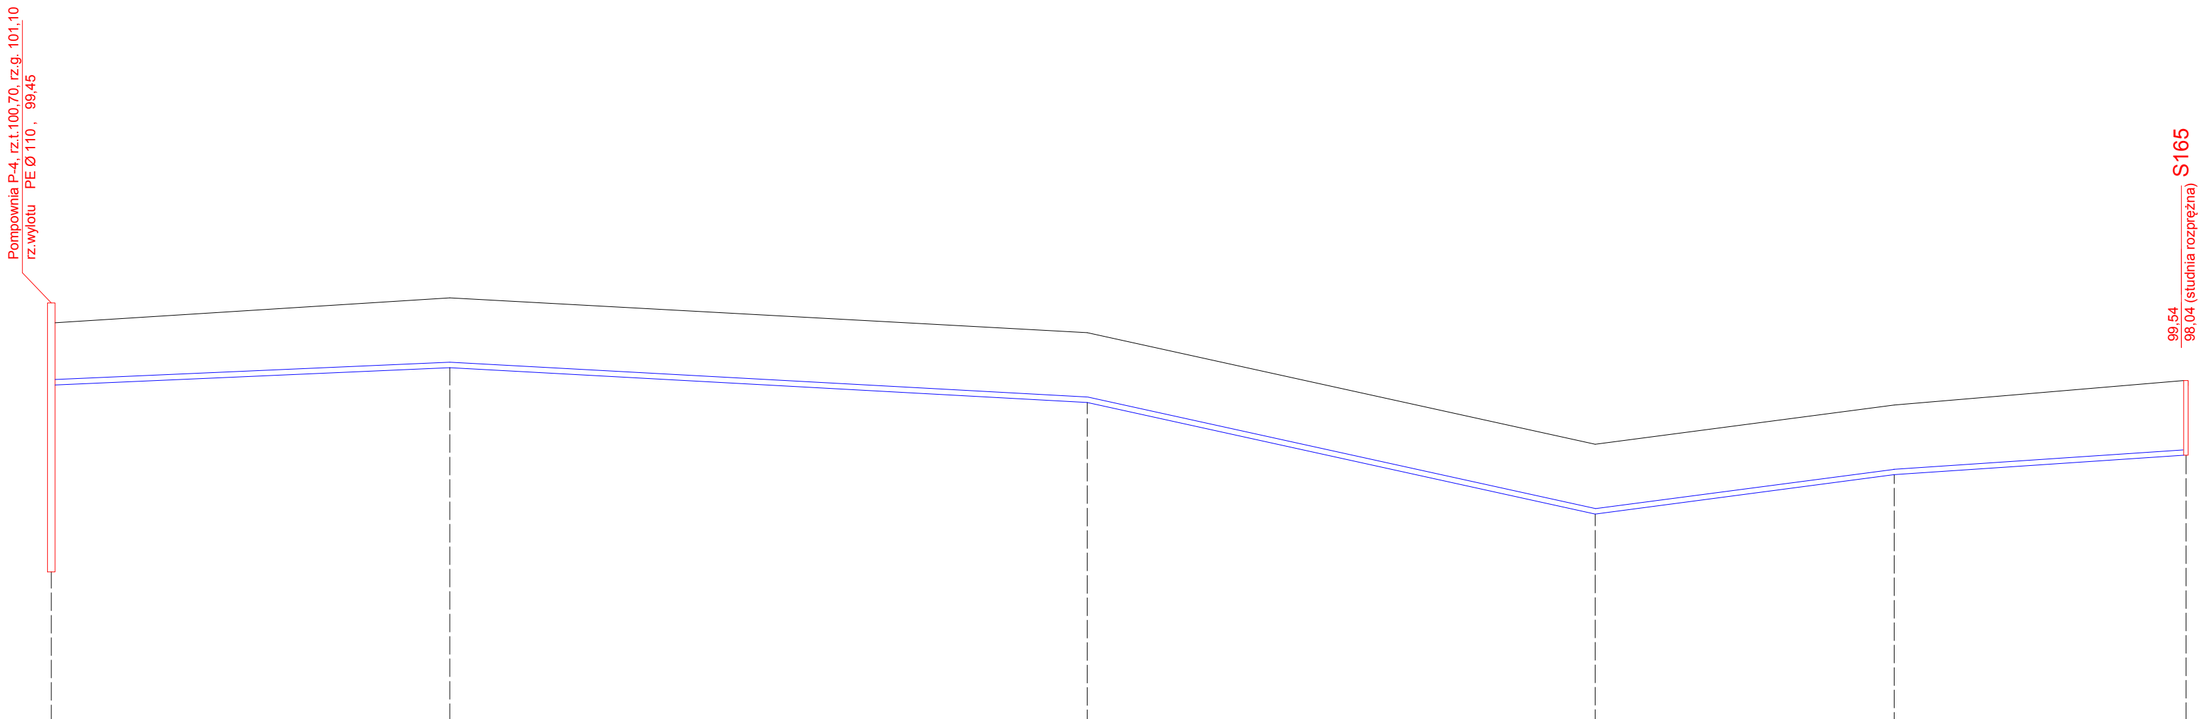

P.p. 90,00 m.n.p.m.												
Rzędna terenu	100,70		101,20			100,50		98,26		99,05		99,54
Rzędna dna proj.	99,45		99,80			99,10		96,86		97,65		98,04
Głębokość proj.	1,25		1,40			1,40		1,40		1,40		1,50
Wymiary	Projektowany rurociąg tłocznty Rt-4 , PE 110mm , L- 2143 m											
Spadek	I- 0,09%	400,0	I- 0,11%	640,0		I- 0,44%	510,0	I- 0,26%	300,0	I- 0,13%	293,0	
Odległości [m]	0,0	400,0	400,0	640,0		1040,0	510,0	1550,0	300,0	1850,0	293,0	2143,0

NAZWA:	Projekt budowlany				
OBIEKT:	Budowa kanalizacji sanitarnej Szkaradowo-Ostoje,gm. Jutrosin				
ADRES:	Szkaradowo,Ostoje ,gm. Jutrosin				
PRZED.RYS.	Profil RT-4				
Data: 10.2017	Imię i nazwisko	Specjalność	Nr upr.	Podpis	Skala:
Projektant:	mgr inż. Edward Bąk	instal.-inżynieryjna	1027/87/Lo		1:100/5000
Projektant:	mgr inż. Leonard Szyszka	wodno-melioracyjna	935/87/Lo		Nr rys.
Sprawdzający:	mgr inż. Witold Sobczak	instal.-inżynieryjna	1556/92/Lo		8.4