MAPA SYTUACYJNA DLA CELÓW PROJEKTOWYCH

Skala 1 : 500

Województwo : ***wielkopolskie***
Powiat : ***rawicki***
Gmina : ***Jutrosin***
Obręb : ***Szkaradowo***
Działka : ***279***
Arkusz mapy : ***1***
Powierzchnia : ***3600*** *m2*
Właściciel: ***Gmina Jutrosin***
KW: ***33436***
Sekcja: dr.k.3

Rawicz : ***27.03.2009r.***

MAREK DERESZEWICZ
geodeta uprawniony
Nr 13687
tel. (065) 575 17 04, 0-602 223 900

FIRMA GEODEZYJNA
HANPOS *Marek Dereszewicz*
Brzezie 56, 63-800 Gostyń
tel. (0-65) 575 17 04, 0-602 223 900
NIP 696-103-25-82, Regon 410223211

Powiatowego Ośrodka Dokumentacji Geodezyjnej i Kartograficznej
01 04 2009
KERG 7756-5/09
Zgodność kopii z oryginałem stwierdzam
01 04 2009
Rawicz
z up. STAROSTY

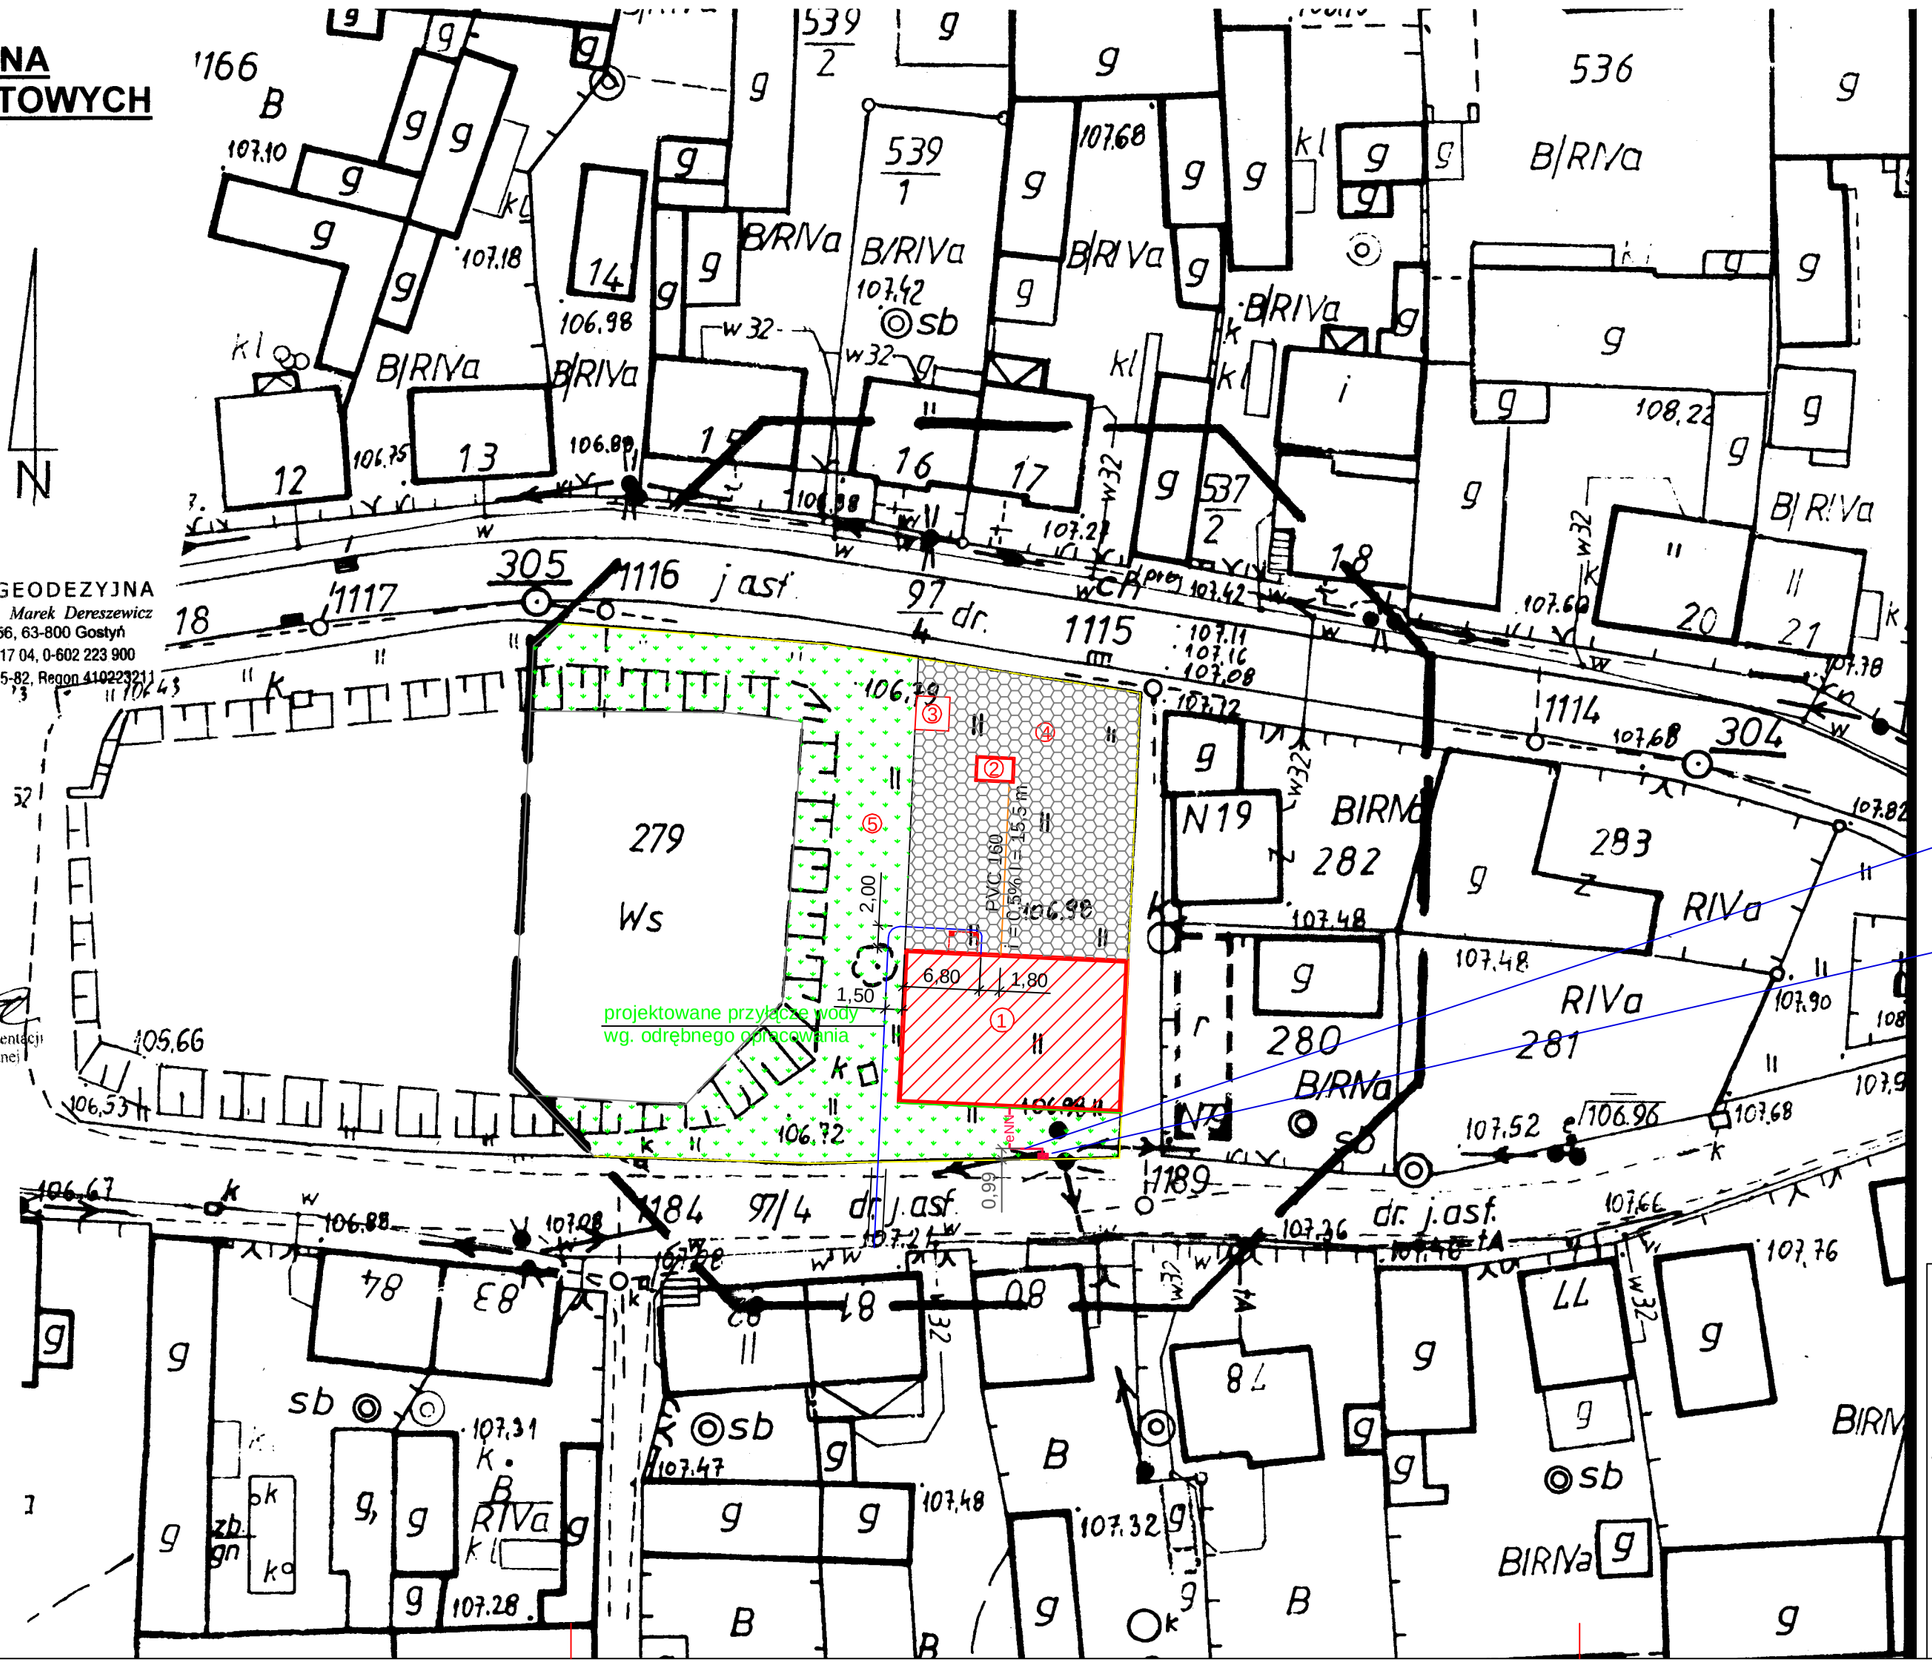

PROJEKT ZAGOSPODAROWANIA DZIAŁKI:

1. Projektowana remiza strażacka
2. Projektowany zbiornik bezodpływowy na ścieki
3. Miejsce gromadzenia odpadów stałych
4. Utwardzenia
5. Zieleń ogrodowa

NIERUCHOMOŚCI **AZYMUT** Kołeczko & Węcłaś 63 - 900 Rawicz; ul. Piłsudskiego nr 5 tel./fax(0-65) 545 - 33 - 36	OBIEKT	BUDOWA REMIZY STRAŻACKIEJ		
	RYSUNEK	ZBIORCZA PLANSZA SIECI		Skala: 1:500
	ADRES BUDOWY	działka nr 279; Szkaradowo 63-930 Jutrosin		Data: 13.07.2009 r
	INWESTOR	Ochotnicza Straż Pożarna w Szkaradowie 63-930 Jutrosin		
	Studium: Projekt budowlany		Branża: Architektura	
	Projektował:	mgr inż. Mirosław Węcłaś	Upr.nr 1685(88)/94/Lo	
	Autor projektu:	mgr inż. arch. Dorota Duda	Upr.nr 06/05/DOIA	
	Sprawdził:	budowniczy Henryk Dymkiewicz	Upr.nr 5769/61	
	Projektował:	mgr inż. Mariusz Kubiak	Upr.nr WKP/0307/PWOE/04	
	Sprawdził:	mgr inż. Wiesław Janura	Upr.nr 7131/14/P/2001	
	Projektował:	inż. Krzysztof Walkowiak	Upr.nr 1753/94/Lo	
	Sprawdził:	mgr inż. Zygmunt Maniaczyk	Upr.nr 1514/91/Lo	