
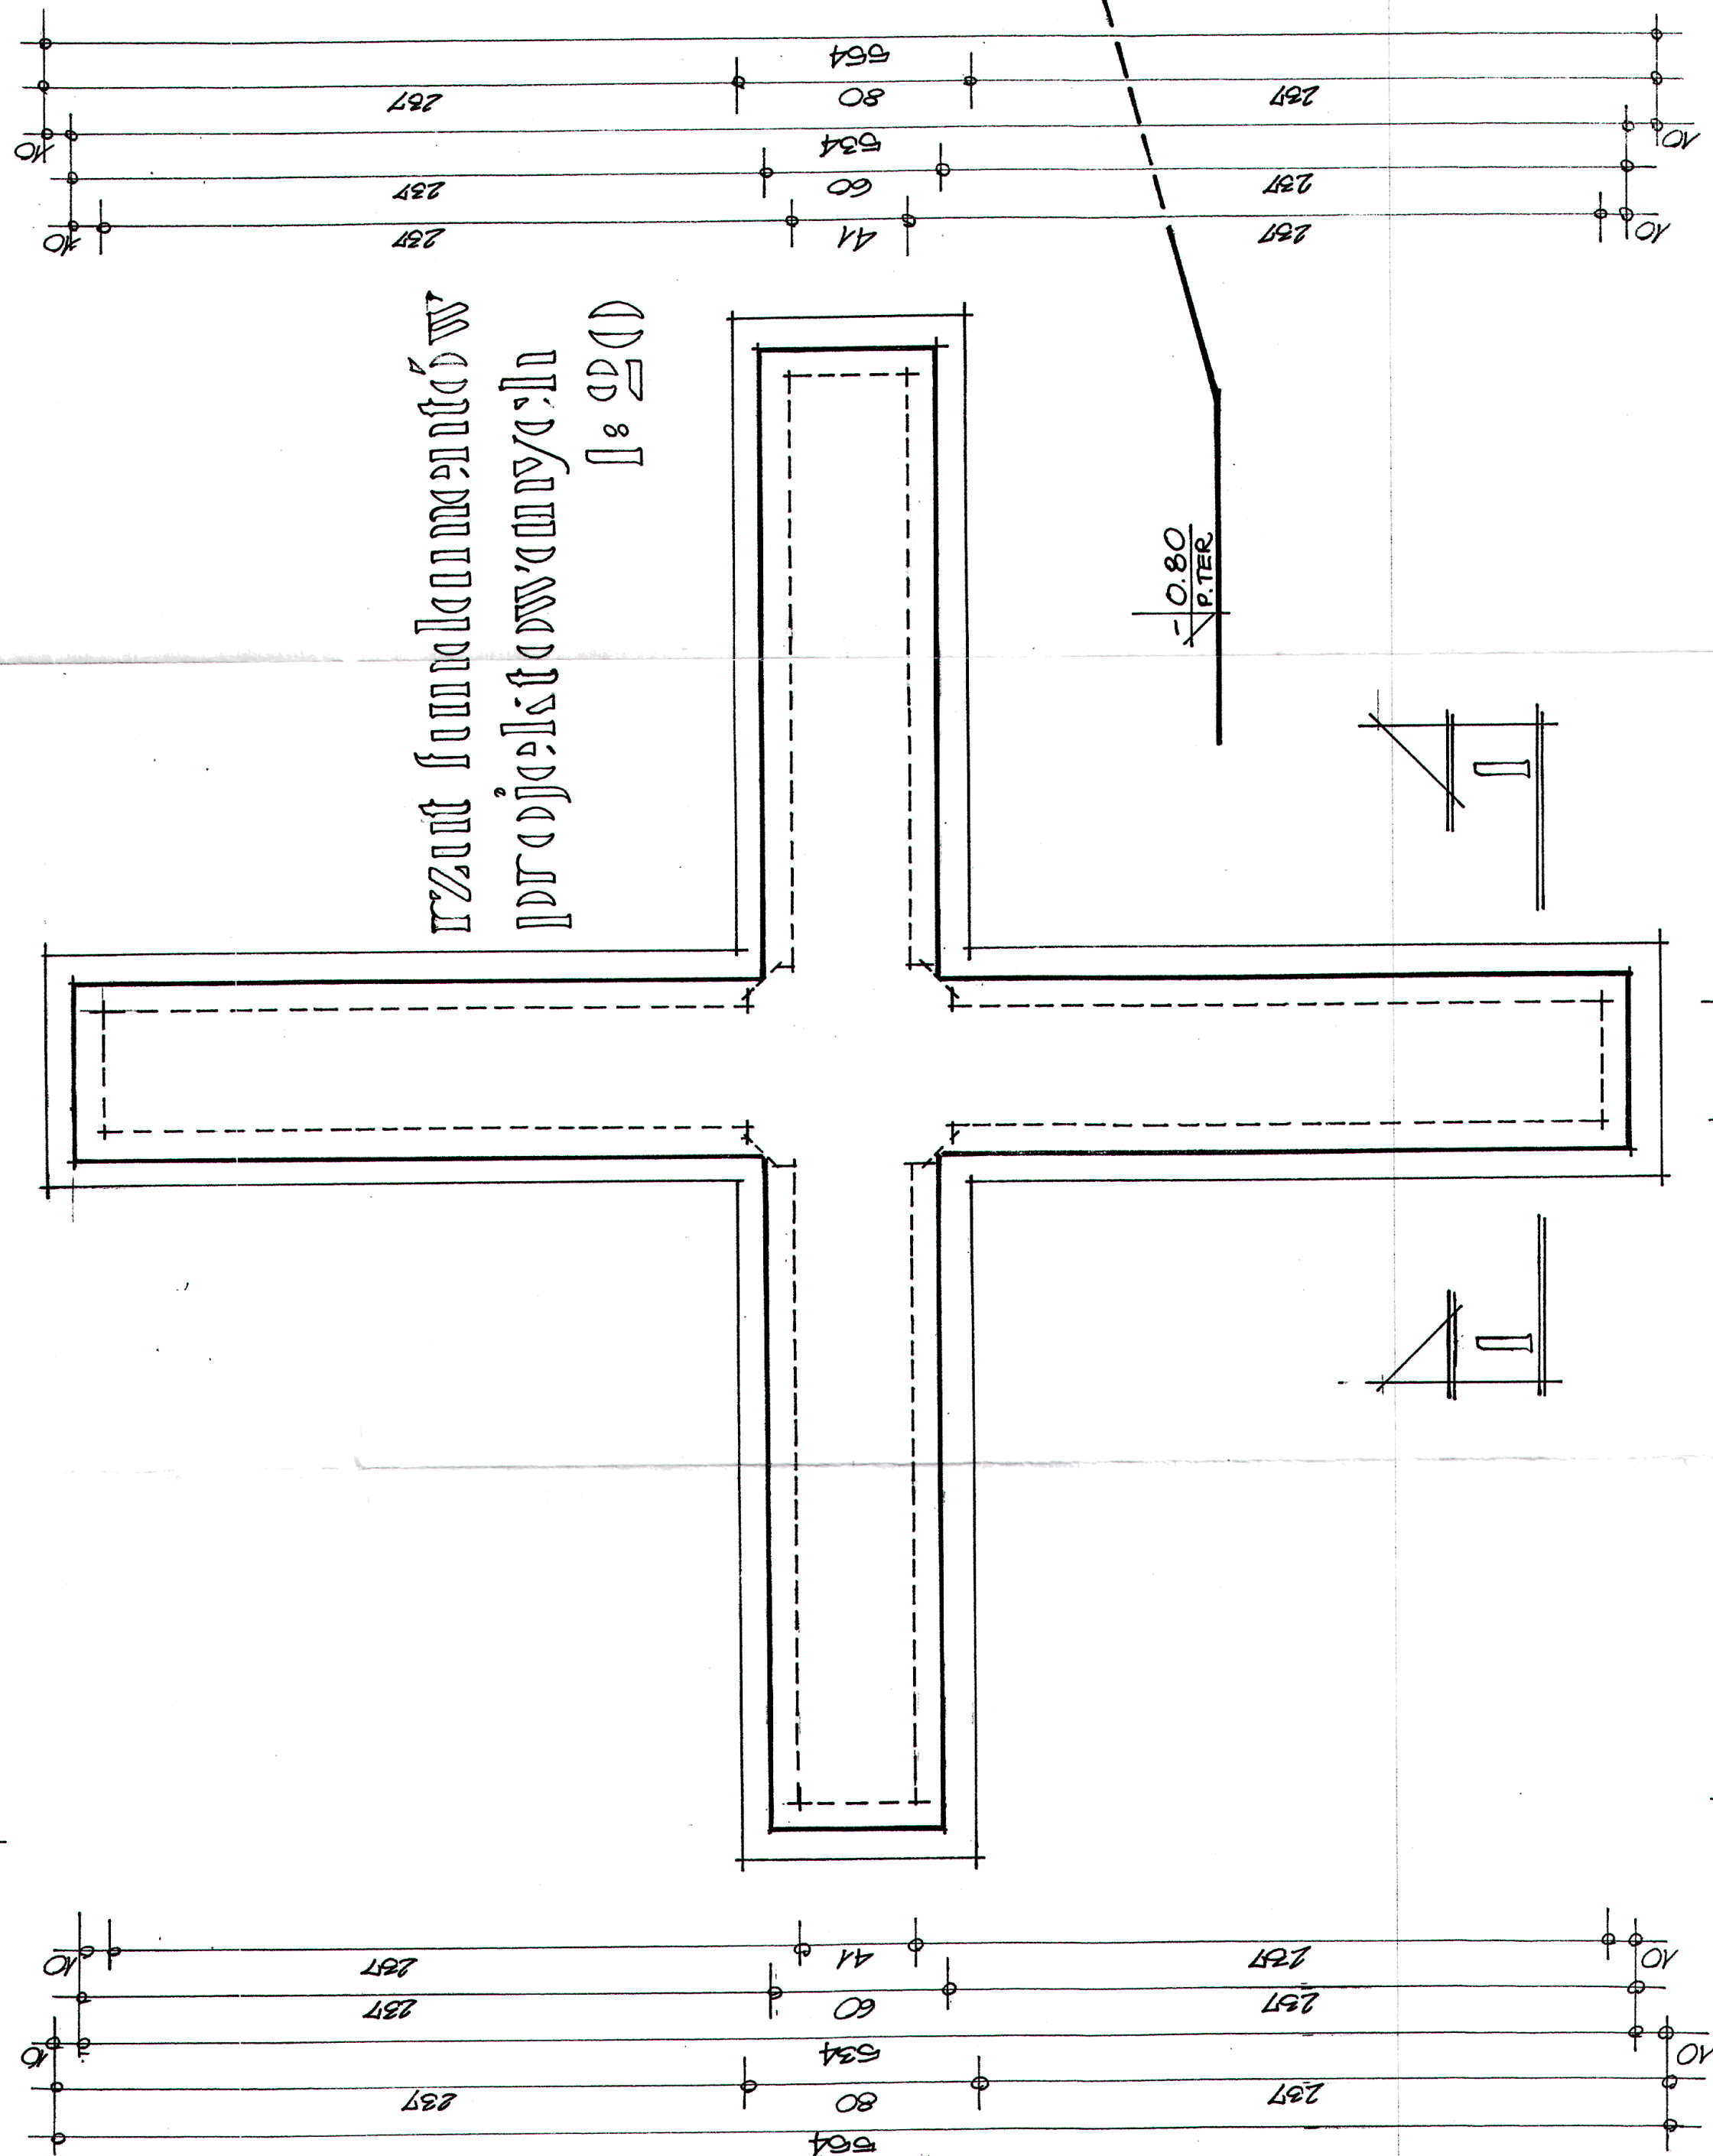
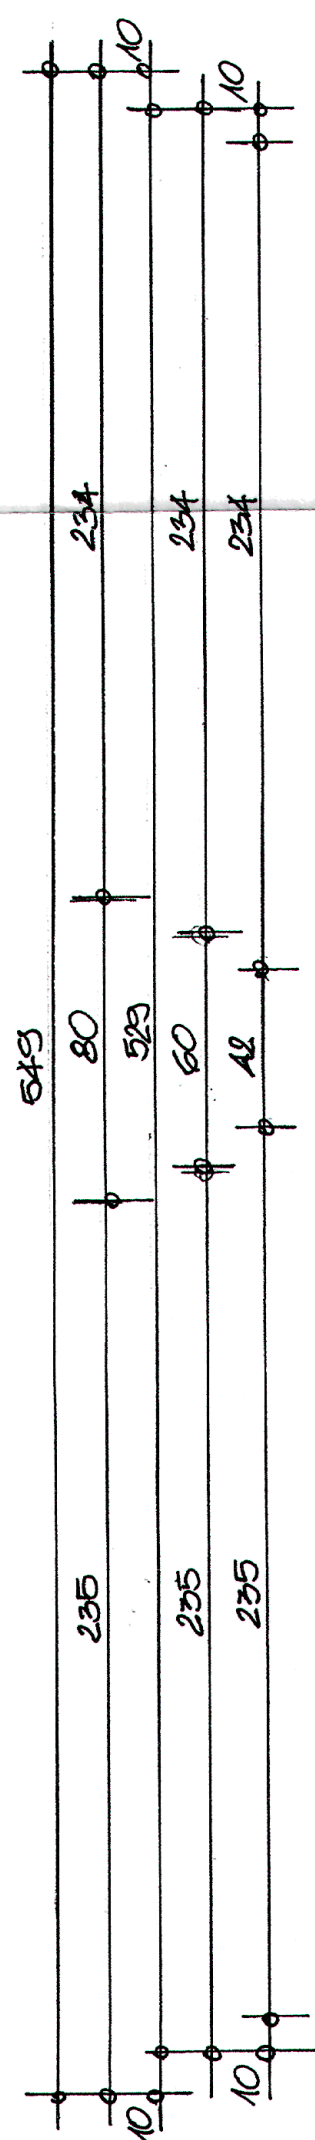
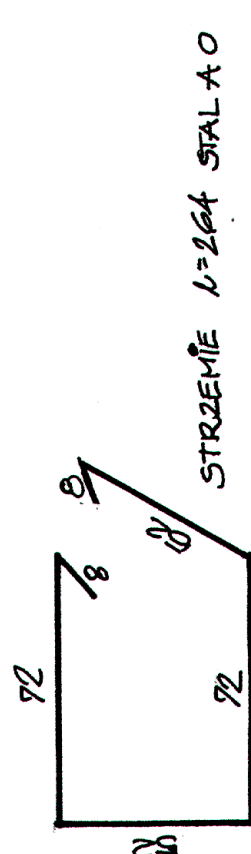






PRACOWNIA ARCHITEKTONICZNA
Małgorzata Kiepsch
TECHNIK ARCHITEKTURY
64-100 LESZNO, ul. Berwinkich 12
tel. 0-65 529 29 27
REGON 410350180 NIP 697-143-83-40


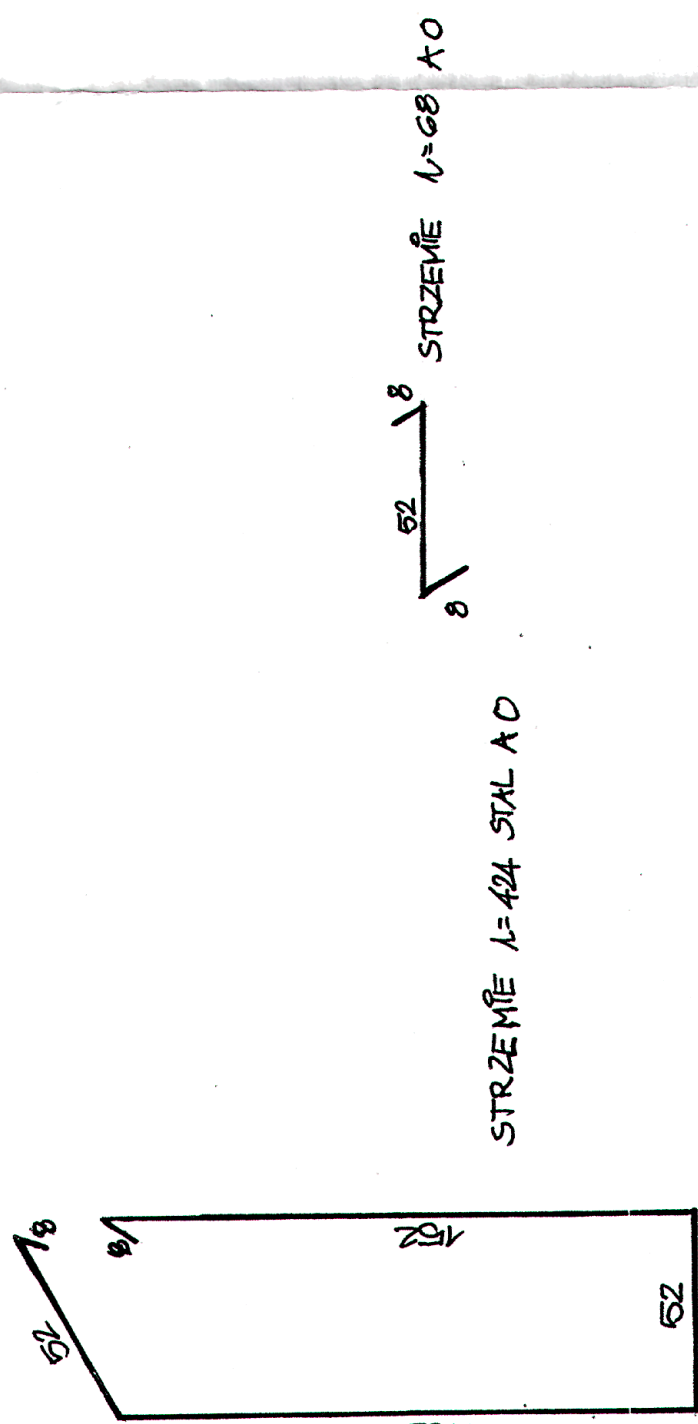

11
 12
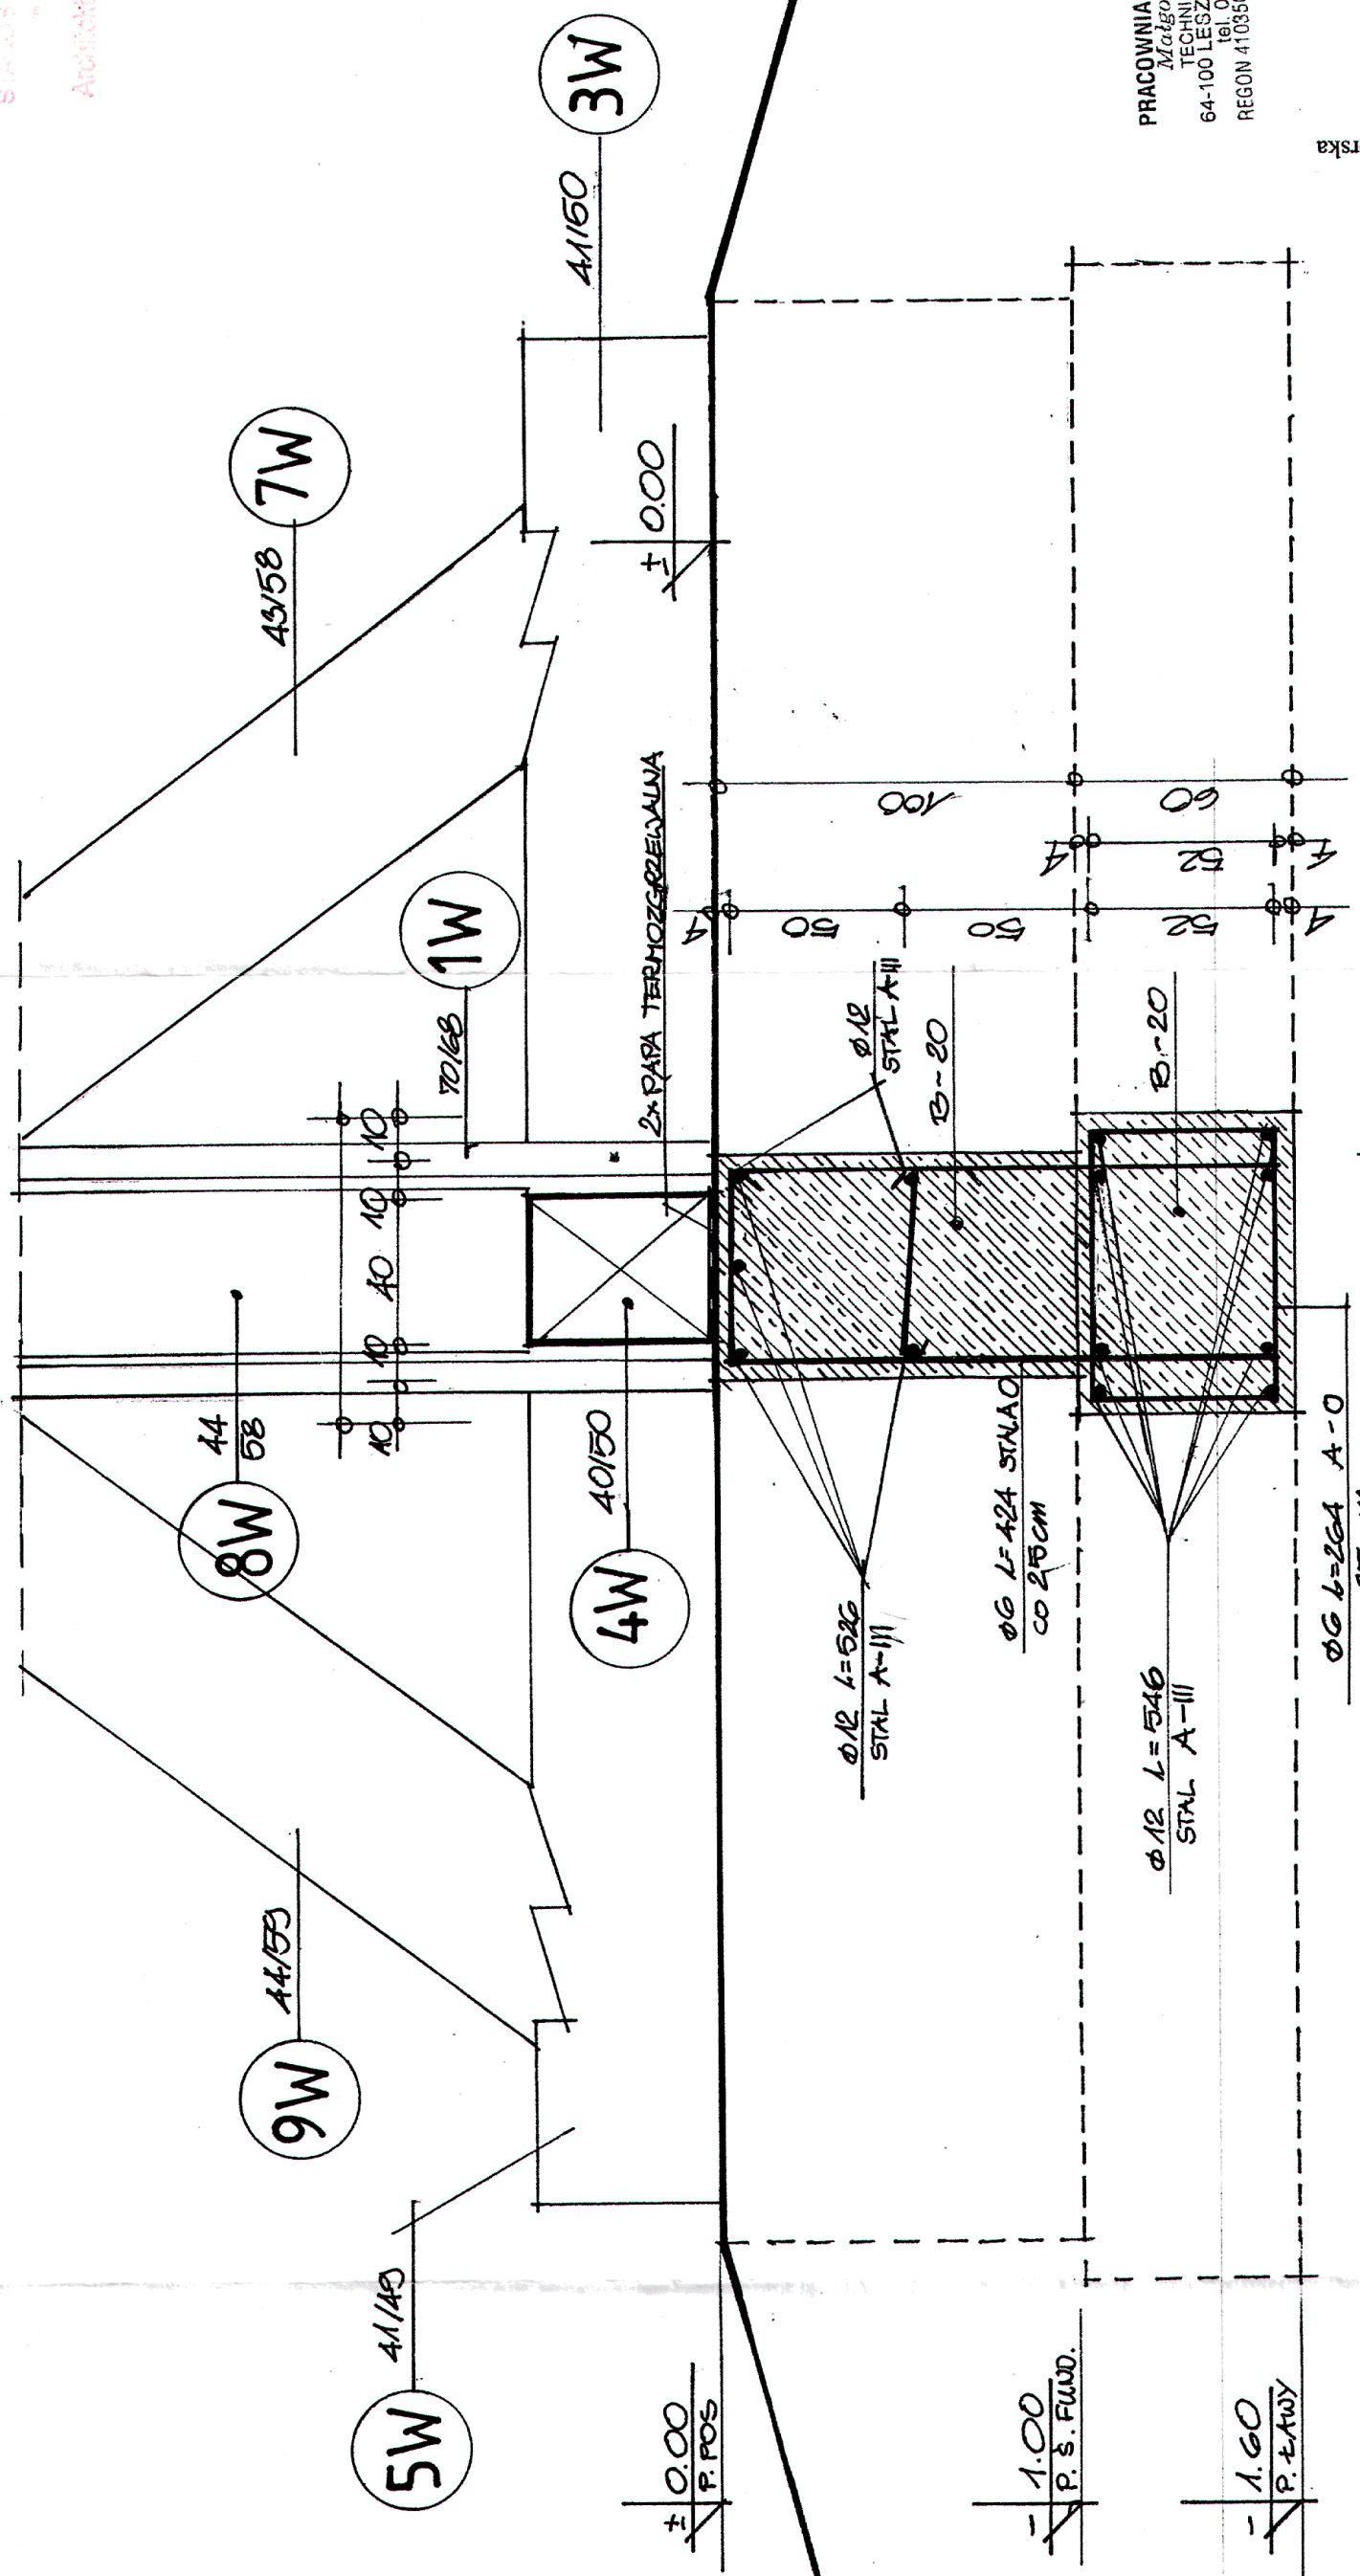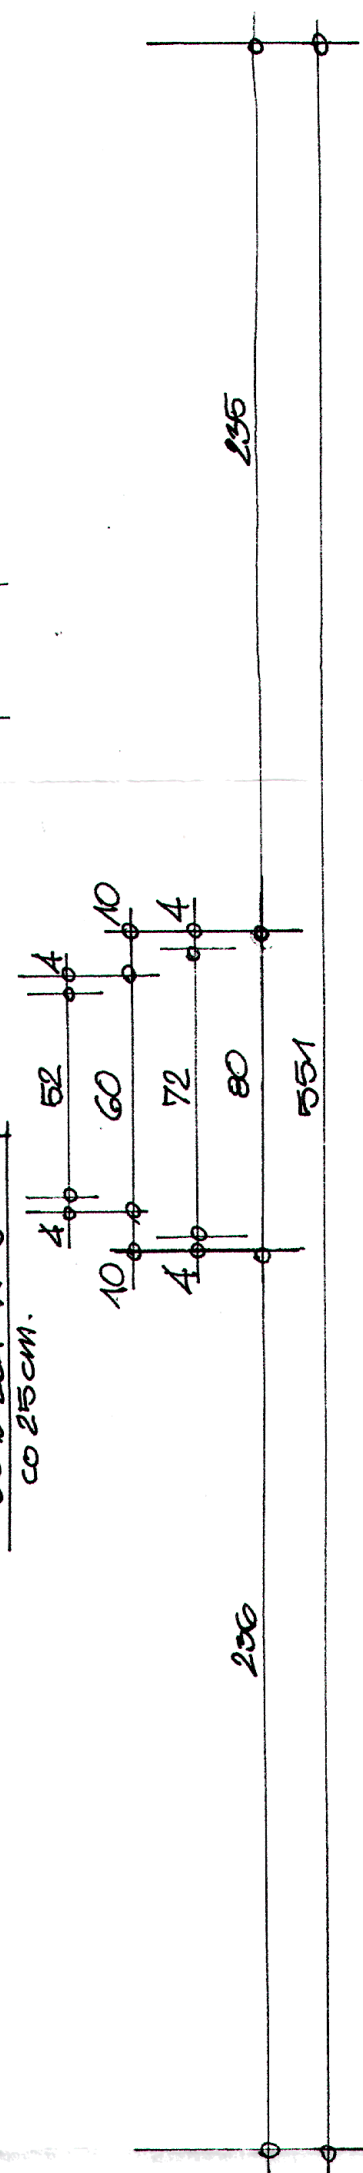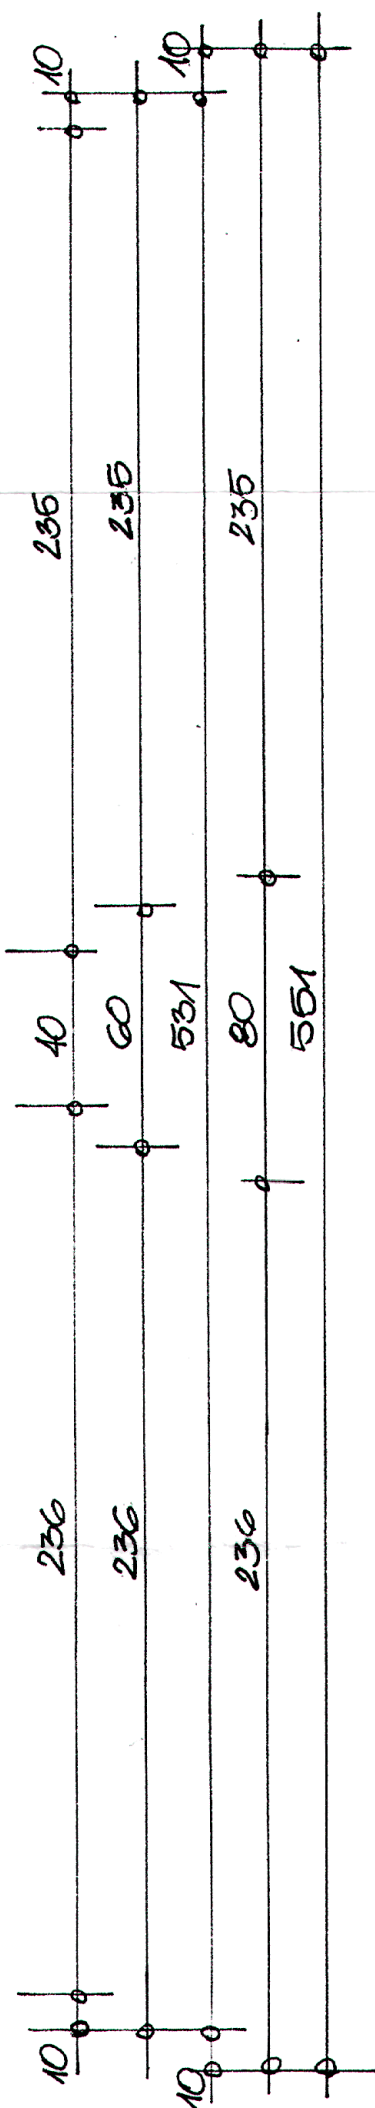

