


Skala 1 : 1000

Lucjan Figas
GeoSystem
Usługi Geodetyczne
Białka Górna, ul. Białka Północna 25/1
8 277 107 NIP 690 125 95 42

DEREZEWA

MAREK DERESZEWICZ
geodeta uprawniony
Nr 13087
tel. (086) 575 17 04, 0-822 223 999

13.01.2012
19.01.2012

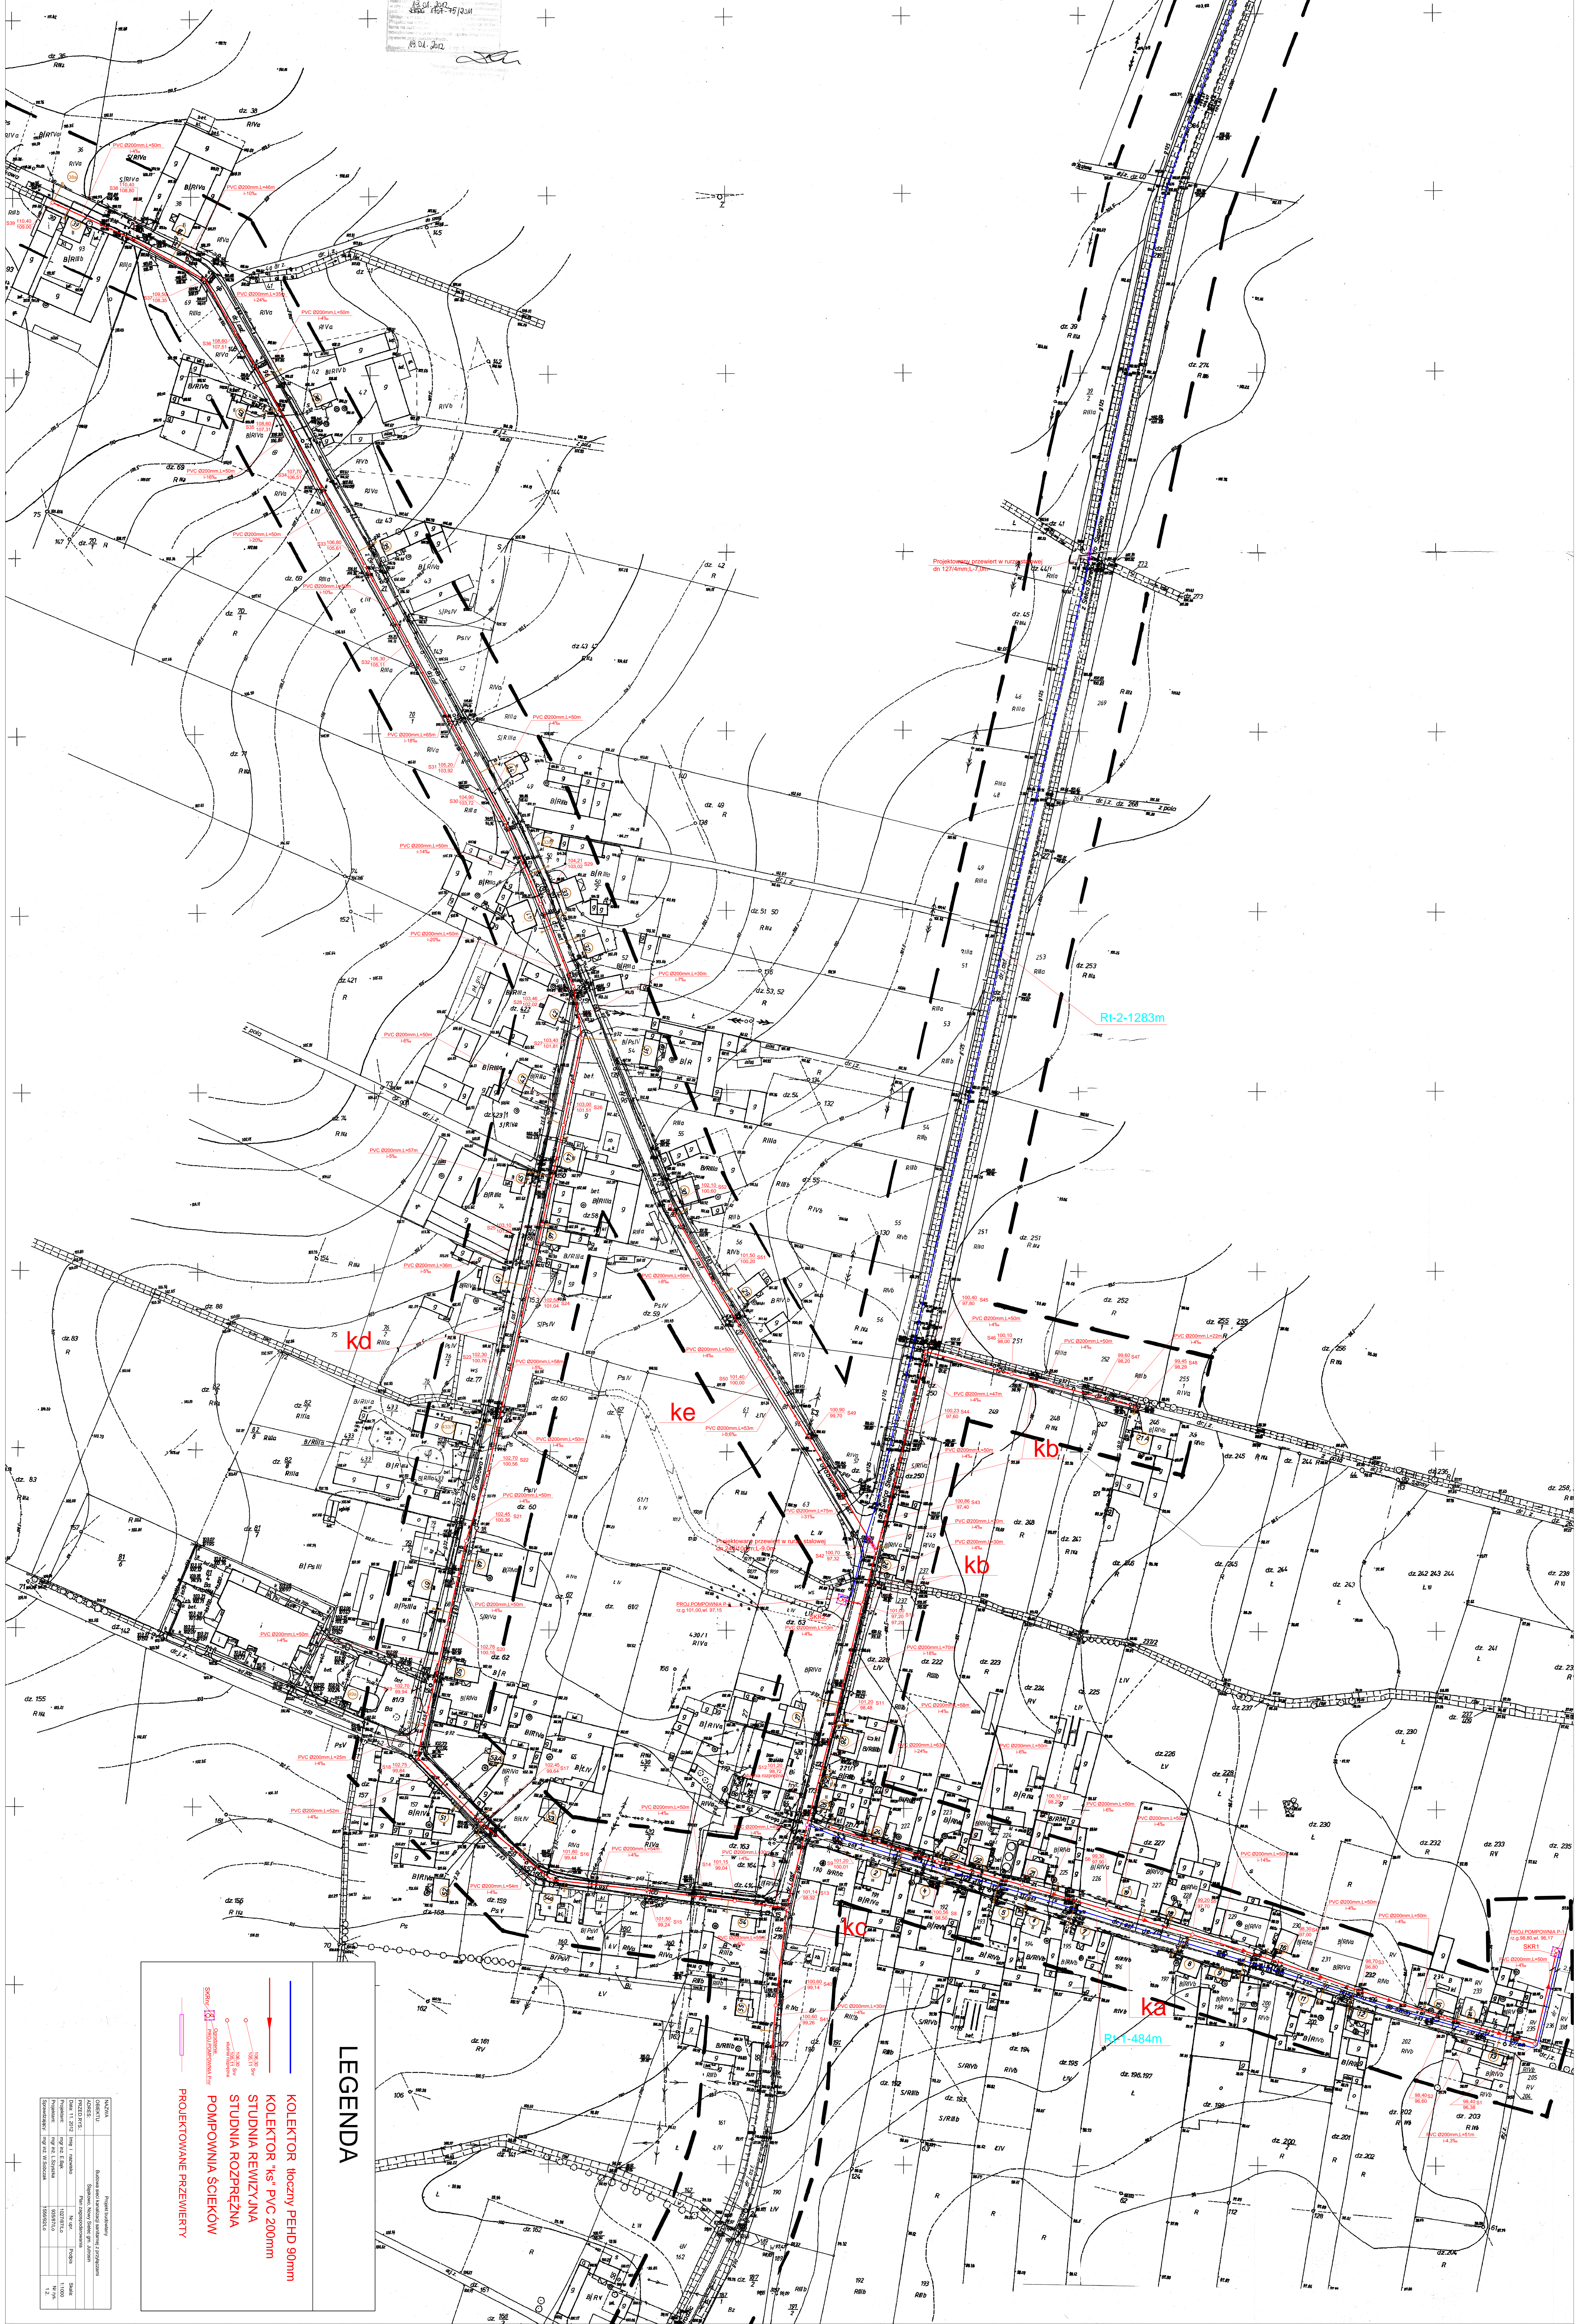

LEGENDA


STUDNIA REMIZYJNA

STUDNIA ROZPRĘŻNA

POMPOWNA ŚCIEKÓW

PROJEKTOWANIE PRZEWIERTY

