OBIEKT	BUDOWA REMIZY STRAŻACKIEJ		
	INSTALACJA UZIEMIENIA		Data: 10/2026
	I OGRODNOWA		Data: 10/2026
ADRES BUDOWY	dz. nr 312/3 Lewkowo 62-804 Jarocin		
INWESTOR	Ochotnicza Straż Pożarna w Sierakowie ul. Strażacka 1 62-804 Jarocin		
Projektant Prowadzący		mgr inż. Adrian Wiśniewski	
Projektował	mgr inż. Tadeusz Kubiak		SEP nr WIS/0032/PWOE/04
Kontrolował	inż. Katarzyna Nowak		
Kreślił	inż. Dominik Zakrzewski		
Sprawdził	mgr inż. Mirosław Janas		SEP nr ŁDS/1414/D/2006

Rysunek nr E-2 Arkusz nr

UWAGI / GENERAL NOTES

1. Uziomowe wykonać jako sztuczn. fundamentow e taśmowy Fe/Zn50x4 ułożon a na dnie wykop y fundamentowej, w gło szonego ady łyt a ona otoczona z każdej strony 50mm warstwą betonu.
2. Wykorzystanie istniejącego uziomu fundamentowego będzie możliwe pod warunkiem dostarczenia dokumentacji powykonawczej potwierdzającej brak ciągłości elektrycznej przewodów uziomowych oraz zachowania wymaganych parametrów. Przed rozpoczęciem prac należy skontaktować się z projektantem w celu uzgodnienia sposobu połączenia z istniejącym uziomem.
3. Rezystancja wypadkowa uziomu Ri ≤ 5Ω.
4. Wszystkie połączenia uziomowe wykonać w sposób trwały za pomocą zgrzewania lub spawania o długości min.5cm. Miejsca spawów zabezpieczyć farbą asfaltową.
5. Wymagane wypust uziomowy dla rozdzielnicy elektrycznej.
6. Po zmontowaniu całego układu uziomowego przewód uziomowy należy połączyć z każdym słupem przewodu odgromowego, przed zagłębieniem.

LEGENDA / LEGEND

- Uziomowe fundamentowe - projektowane Fe/Zn 30x4
- Uziomowe fundamentowe - istniejące Fe/Zn 30x4
- Zacisk probierczy
- Połączenie spawane
- Połączenie śrubowe

INSTALACJA UZIEMIENIA
SKALA 1:50

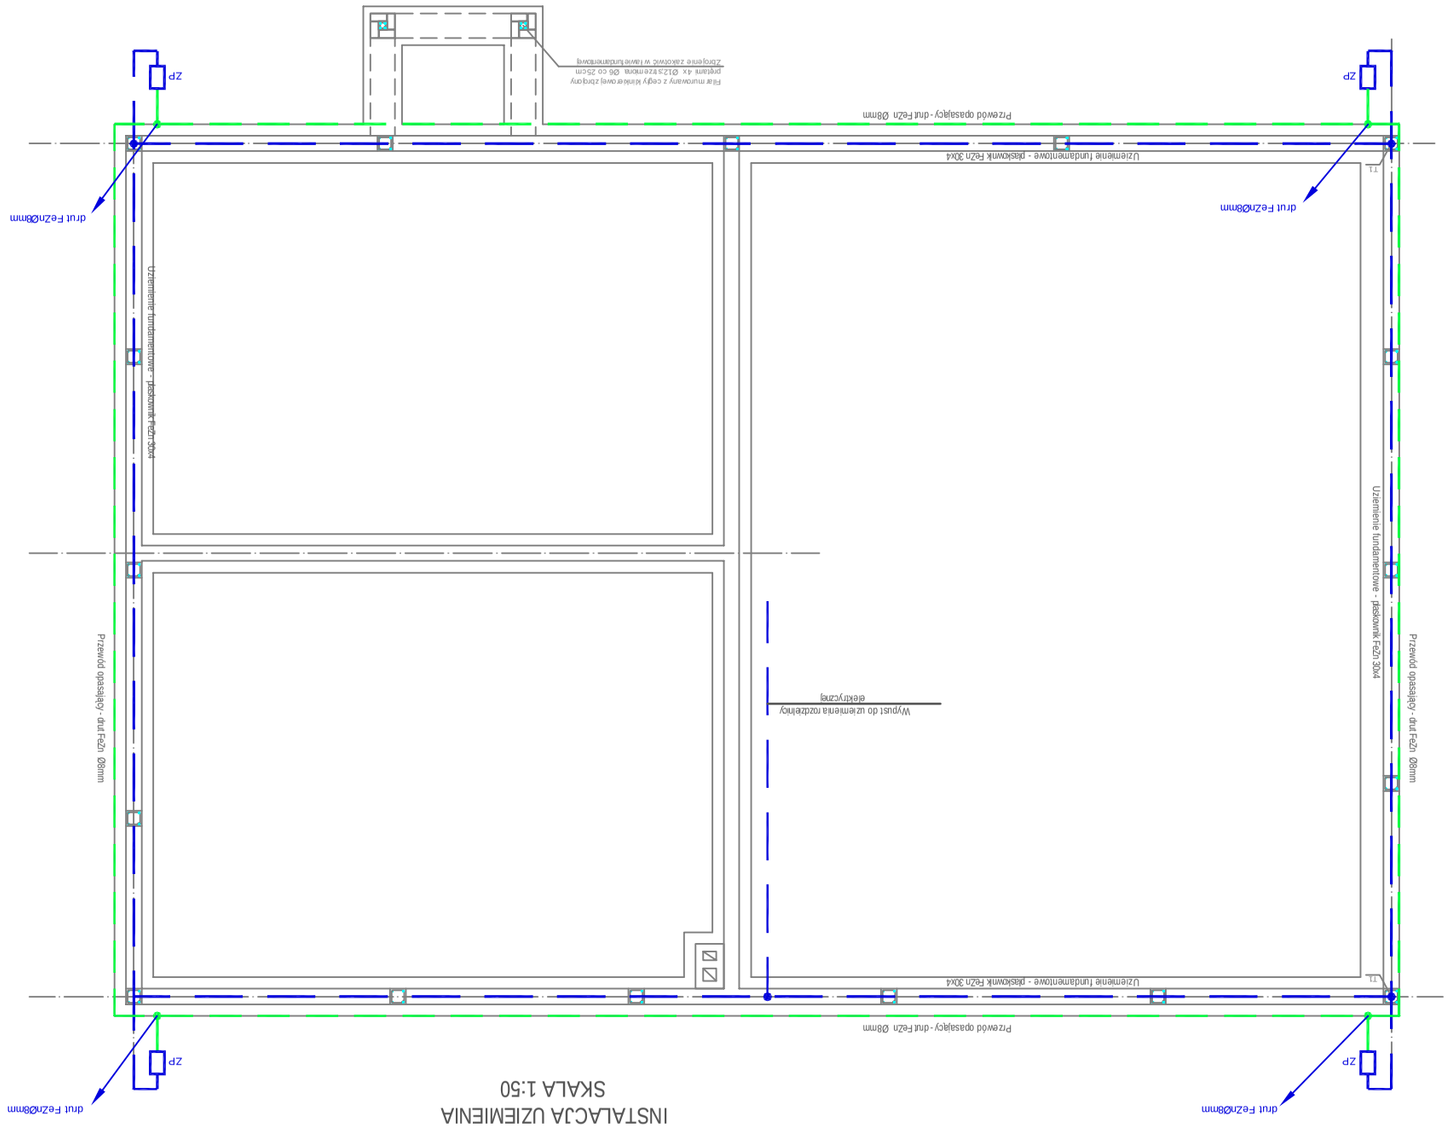
Fe/Zn 30x4
Fe/Zn 30x4
Fe/Zn 30x4